

comune di
ROMAGNANO SESIA

Permesso di Costruire

ampliamento di attività con contestuale
variante di PRGC - art. 17 bis comma 4
marzo 2021

Committente

SAFES s.r.l.

strada vicinale del Canturino n. 1
28078 Romagnano Sesia (NO)



PIANTE - SEZIONI - PROSPETTI
STATO DI FATTO E PROGETTO

3/5
tavola
data: marzo 2021

TIPOLOGIA E MATERIALI stato di fatto e progetto

FABBRICATO

EDIFICIO PREFABBRICATO CON TRAVI A
DOPPIA PENDENZA

STRUTTURA IN CALCESTRUZZO FONDO
CASSERO


PANNELLI IN GRANIGLIATO COLORE BEIGE

COPERTURA IN LAMIERA PREVERNICIATA COME
PREESISTENTE


PERMESSO DI COSTRUIRE IN SANATORIA N. 6/2016
scala 1:100

STATO DI FATTO


PIANTA PIANO TERRA

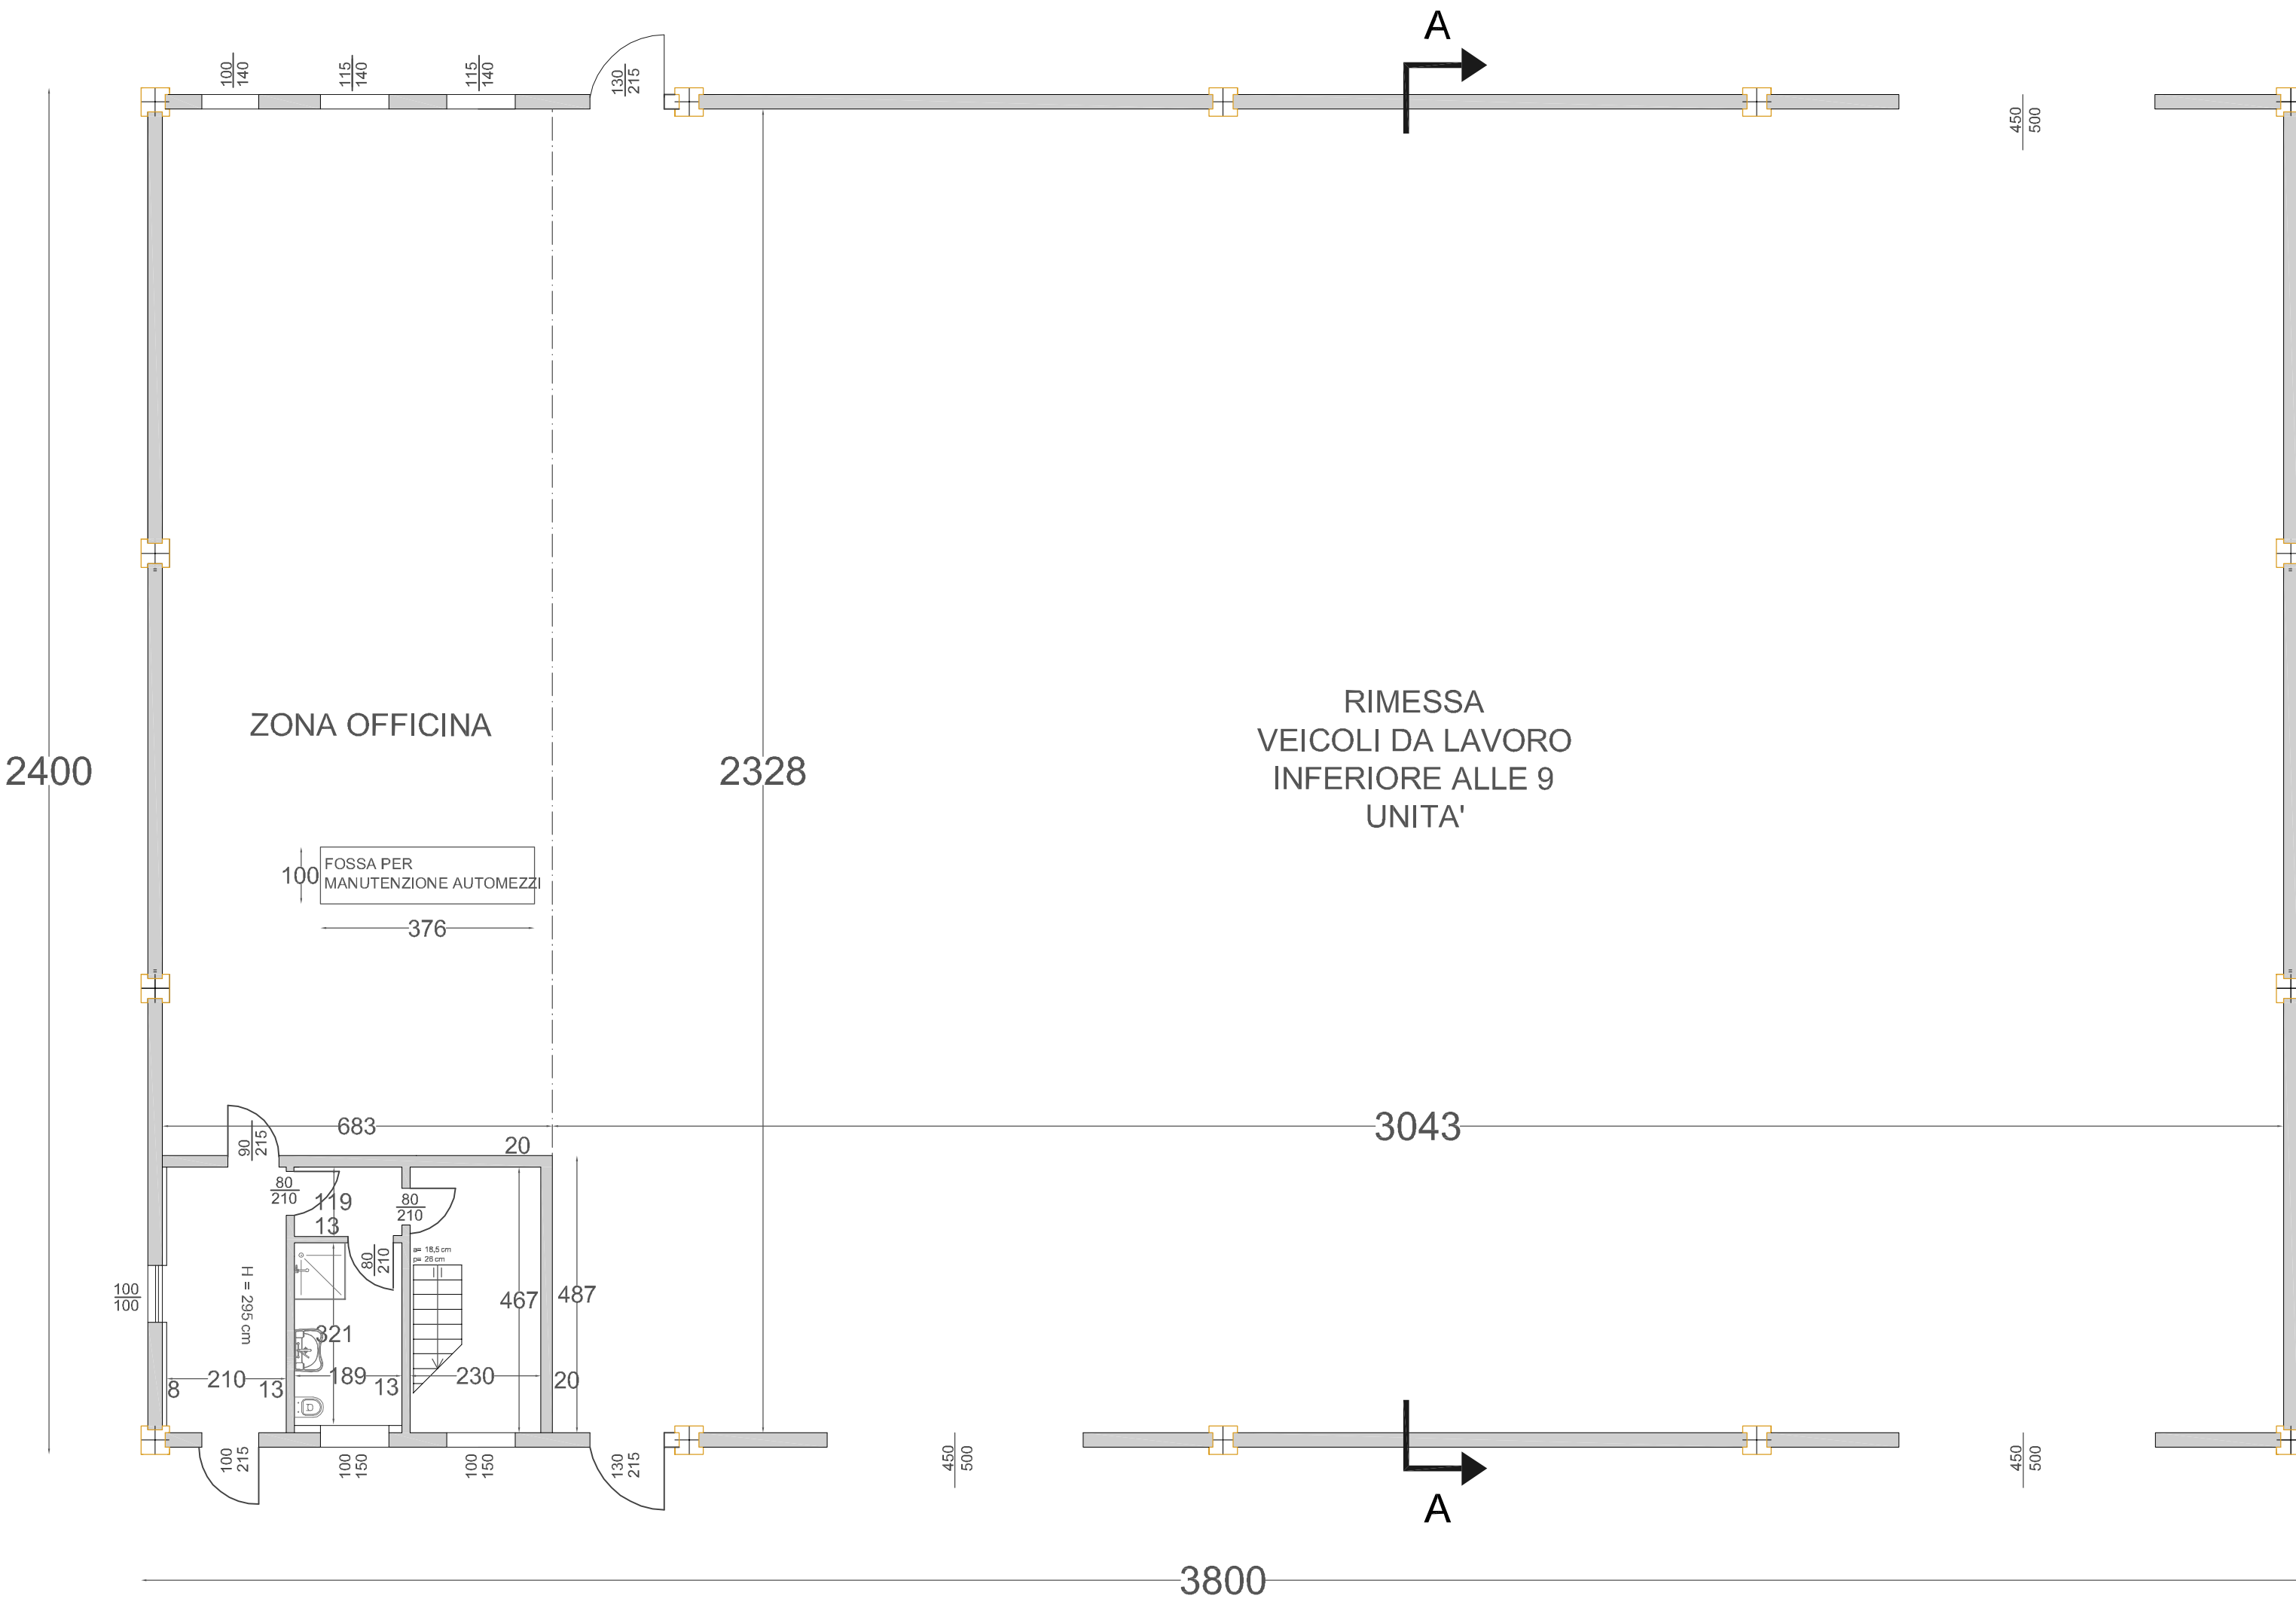


PIANTA PIANO PRIMO

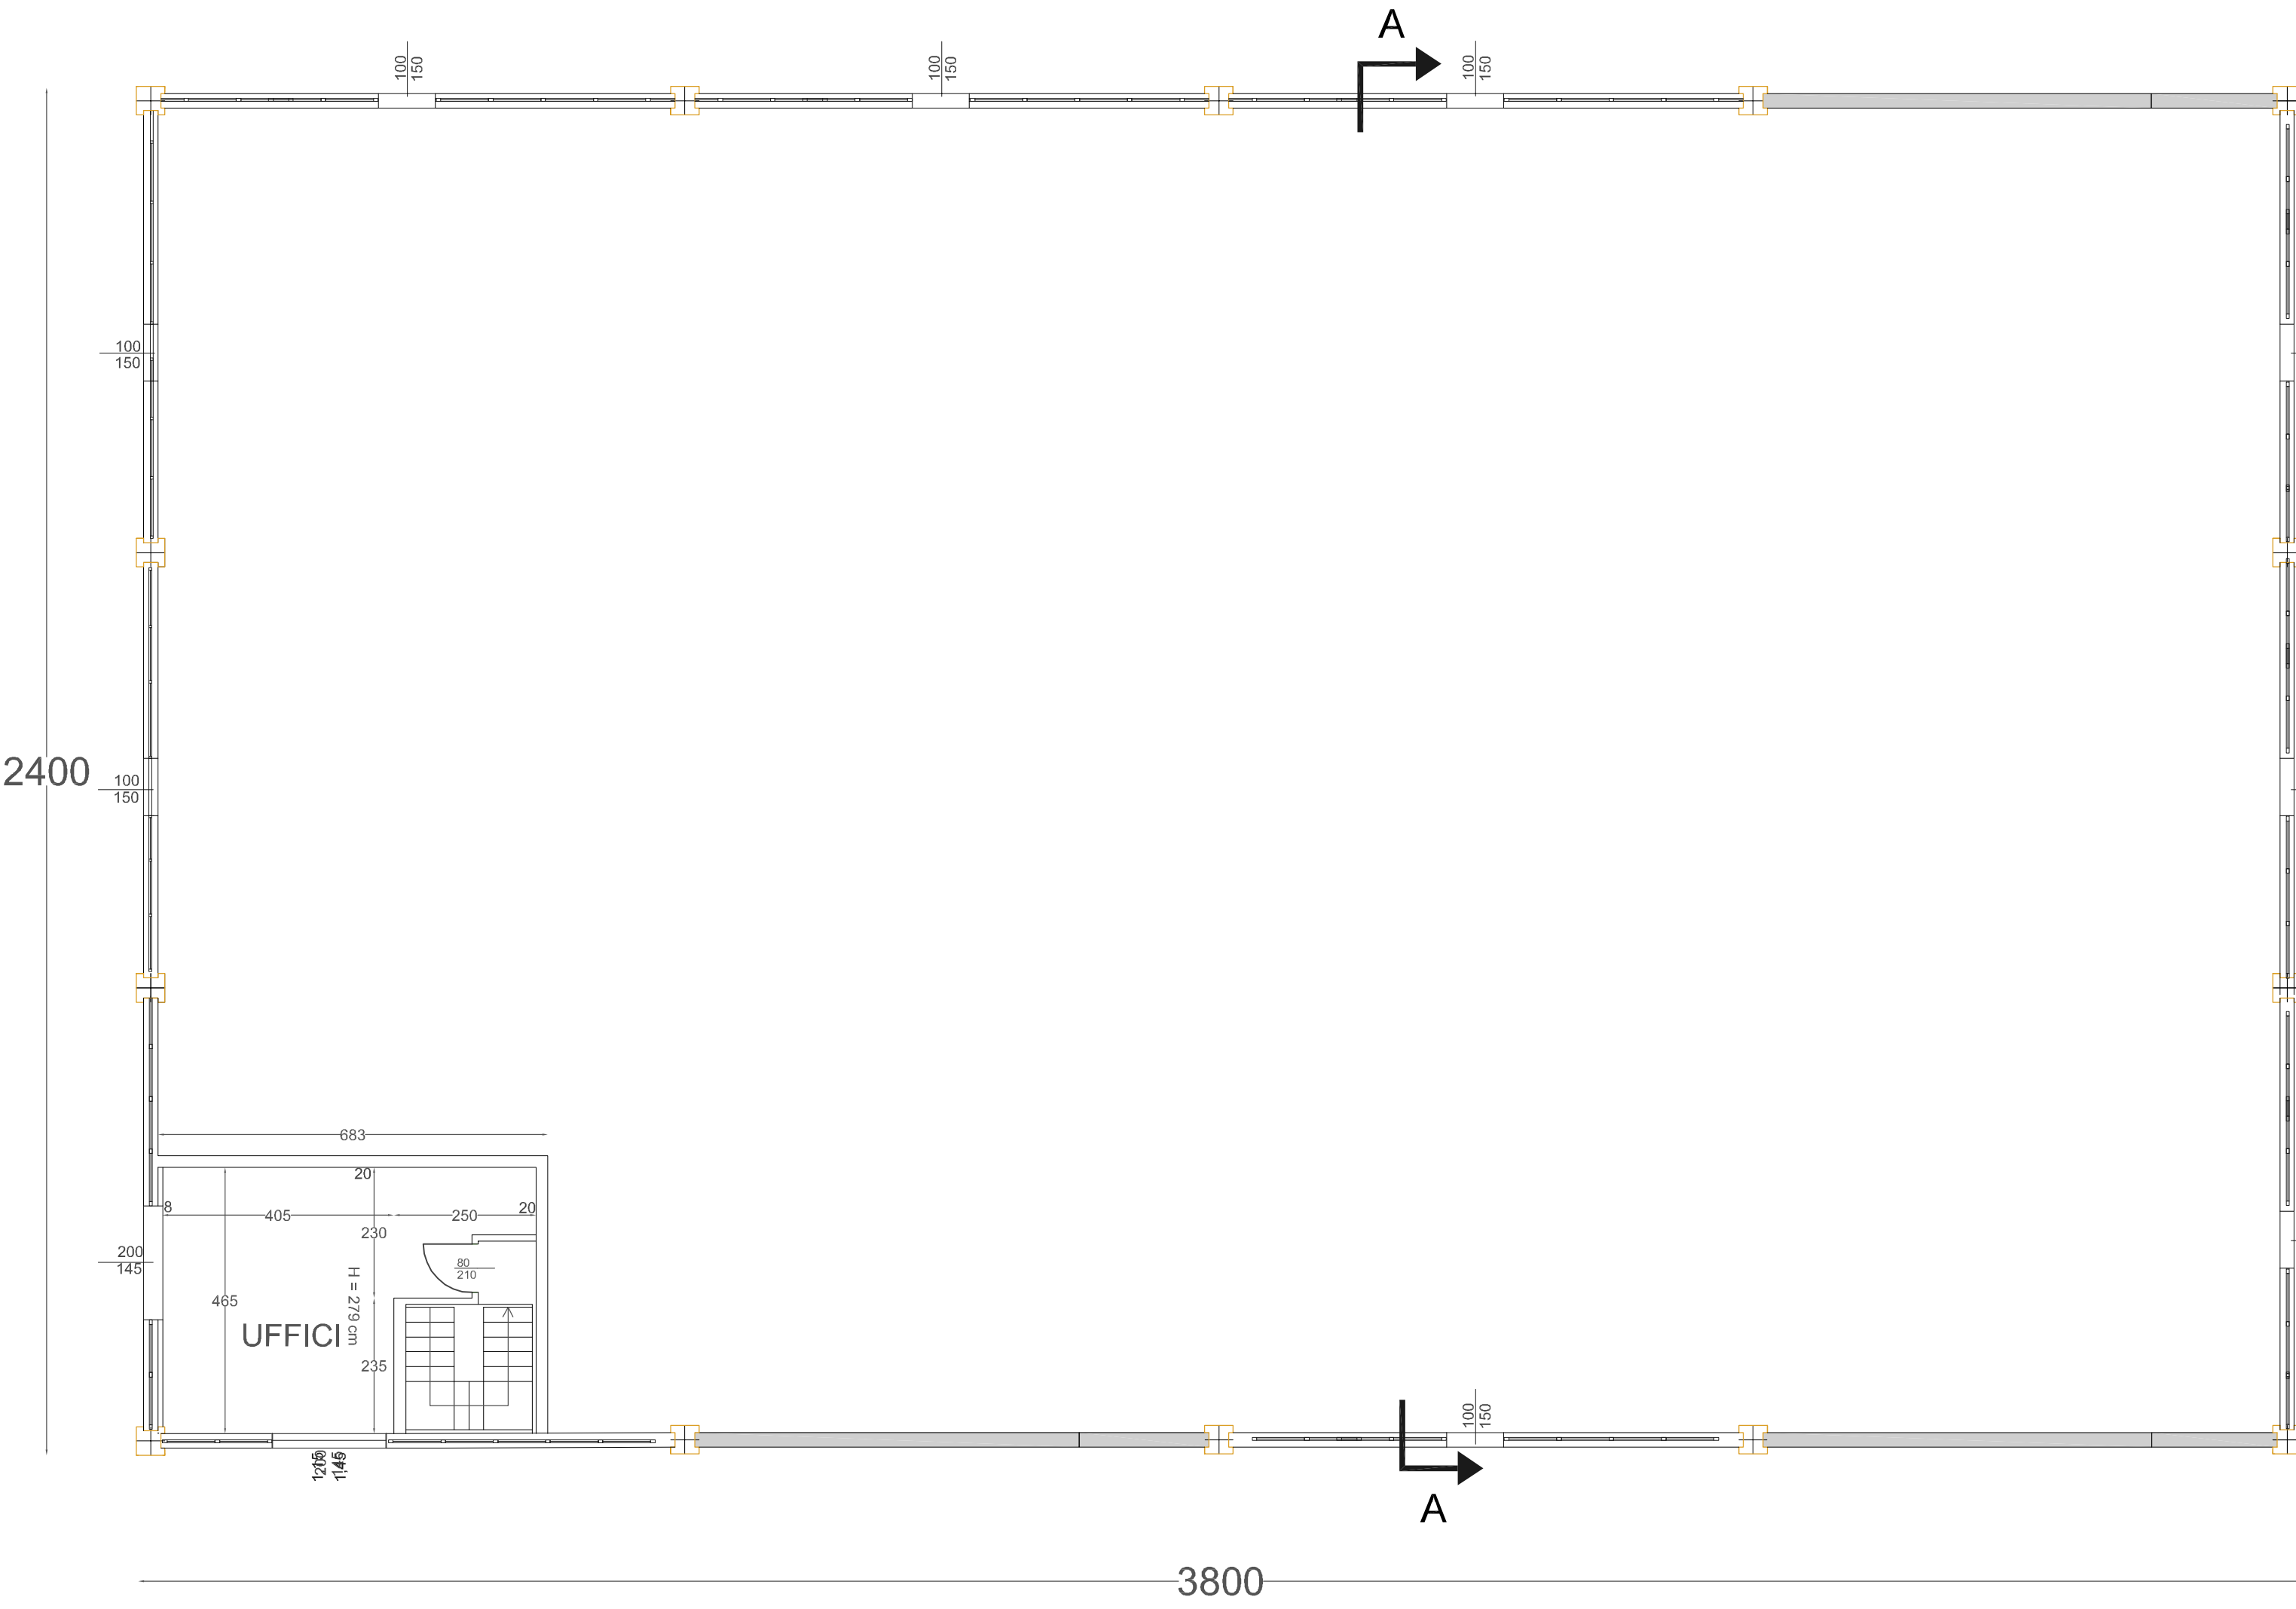


PROSPETTO SUD EST

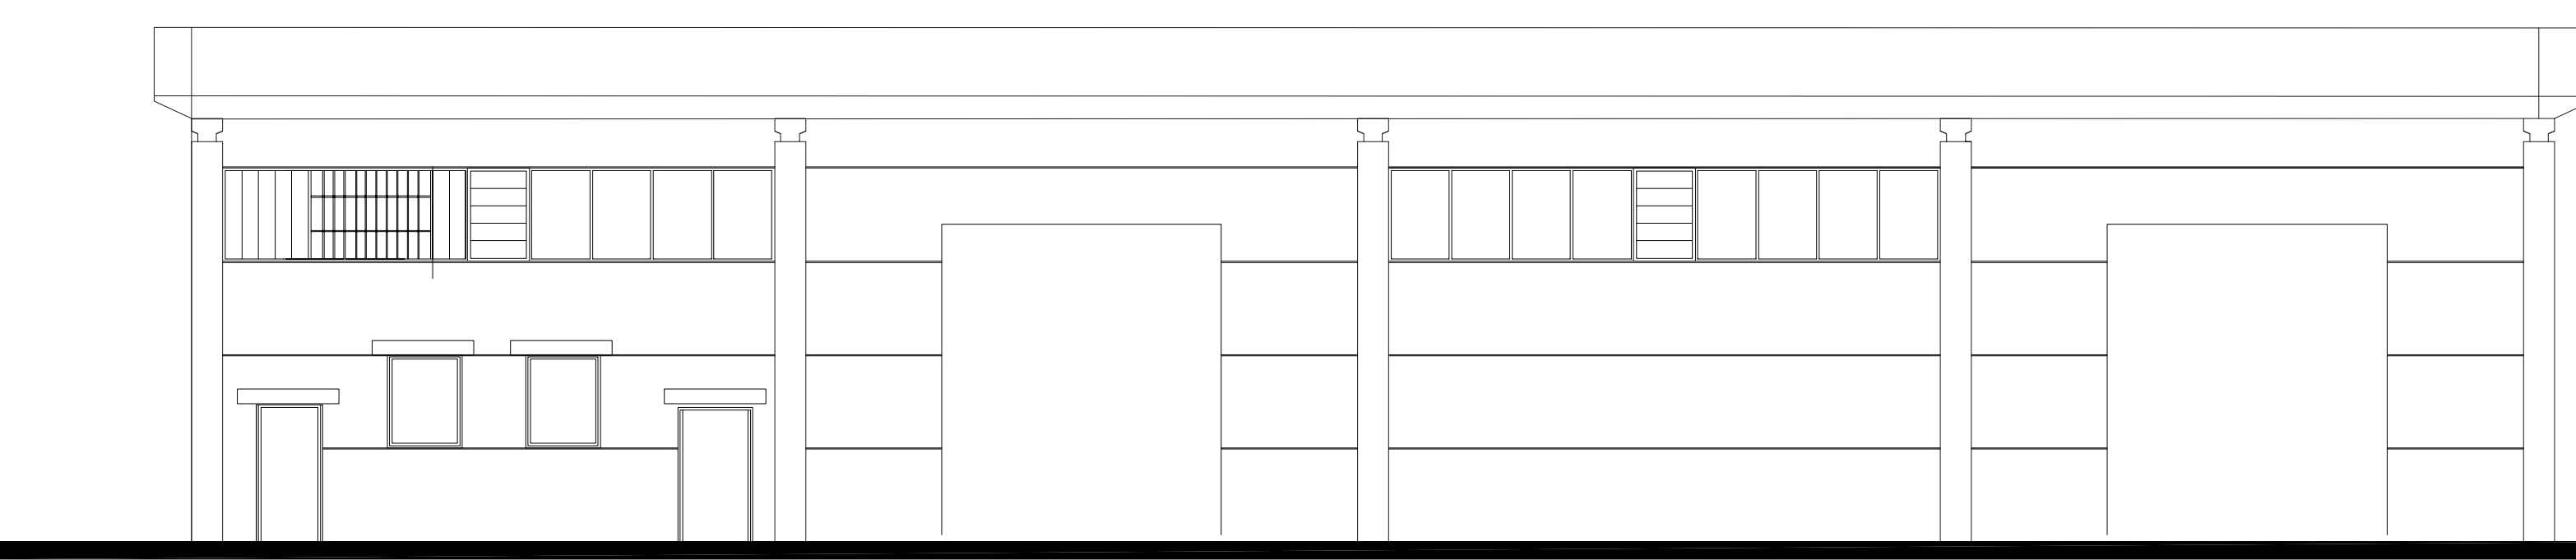


PROSPETTO NORD EST

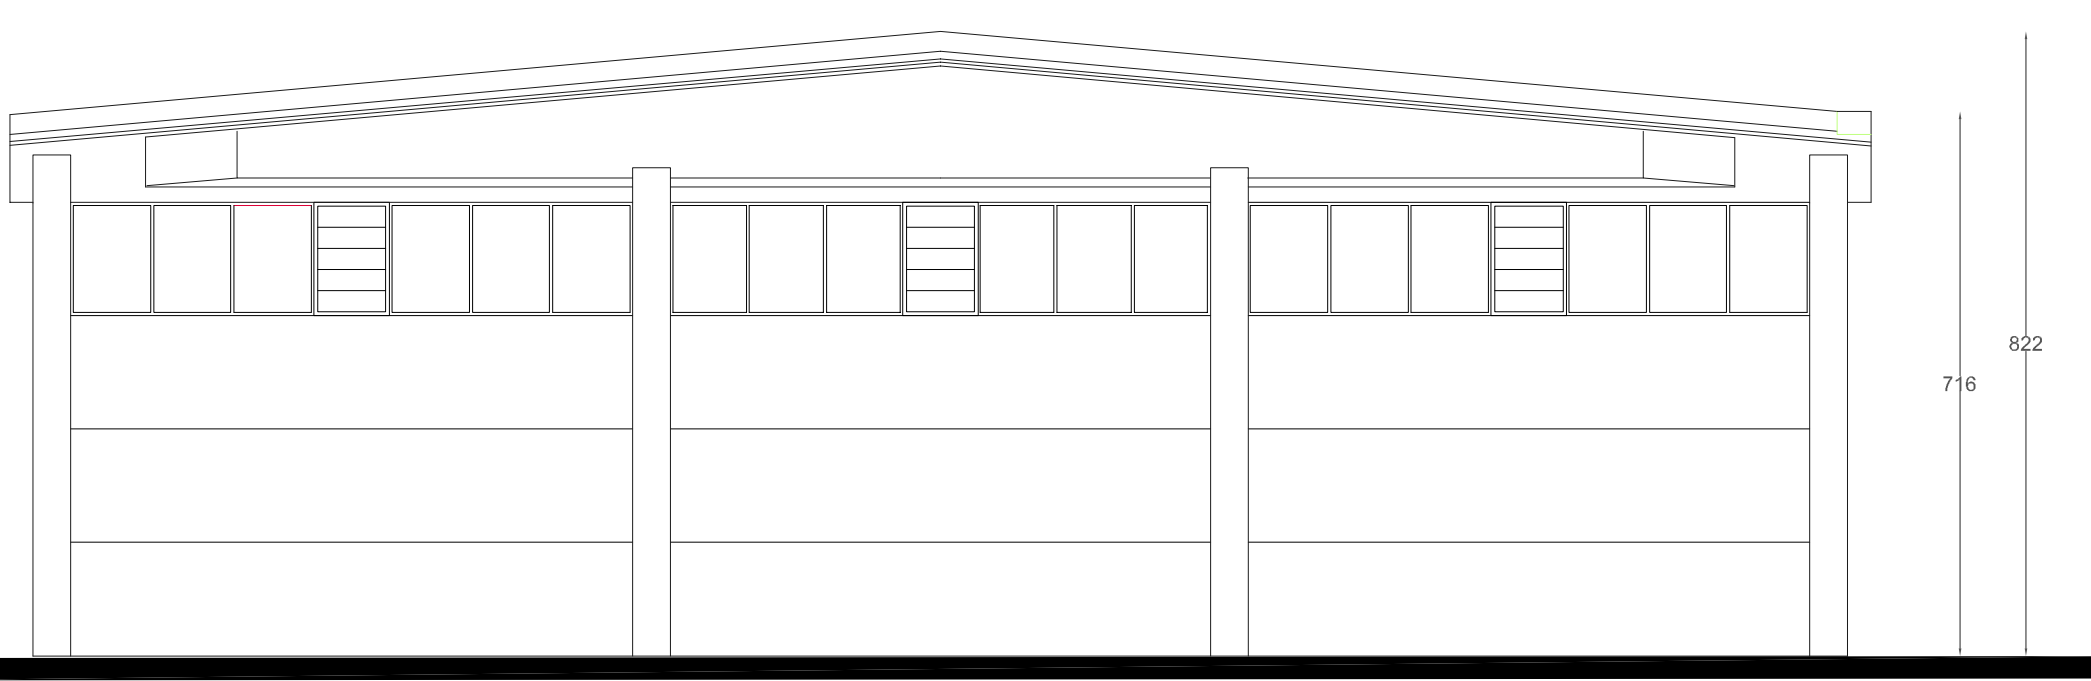


PROSPETTO SUD OVEST

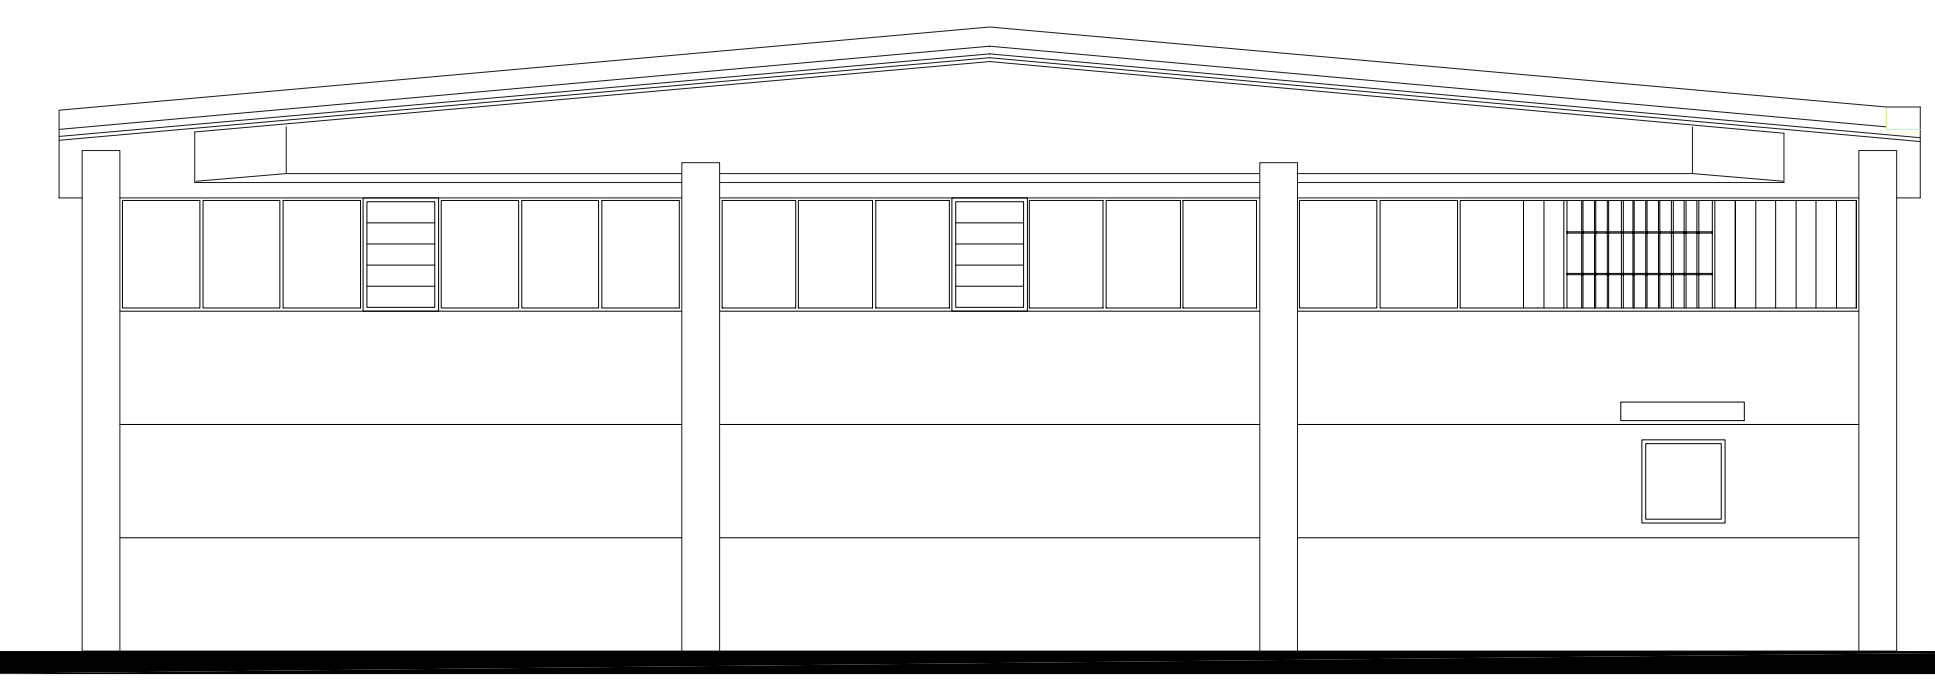


PROSPETTO NORD OVEST

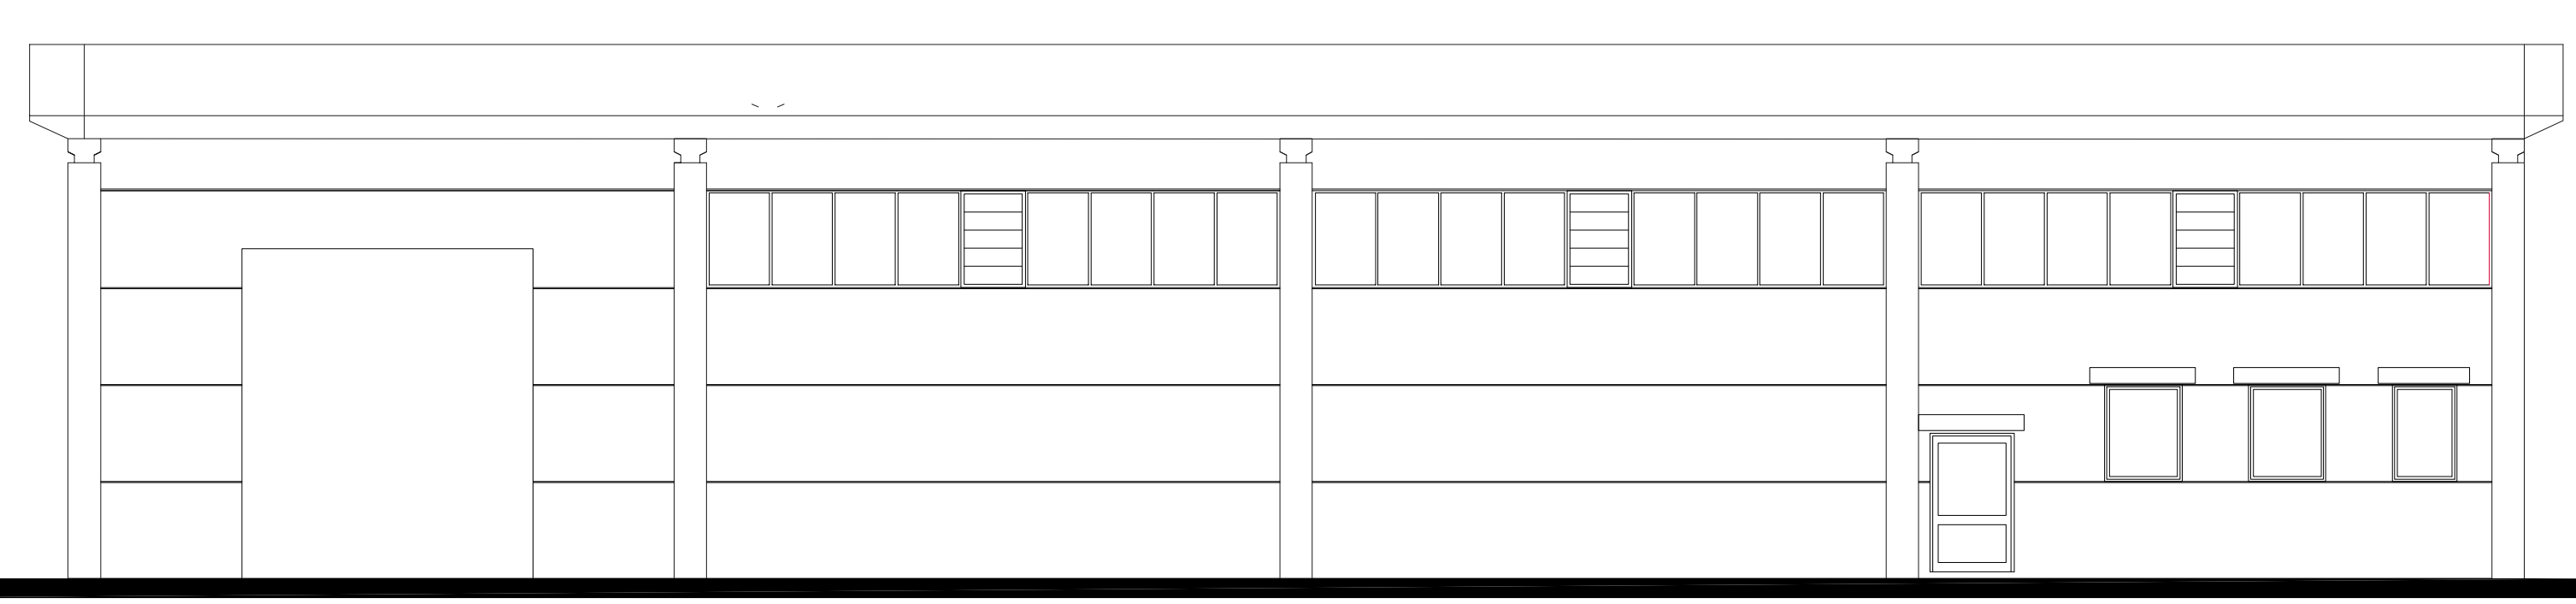

SEZIONE A-A

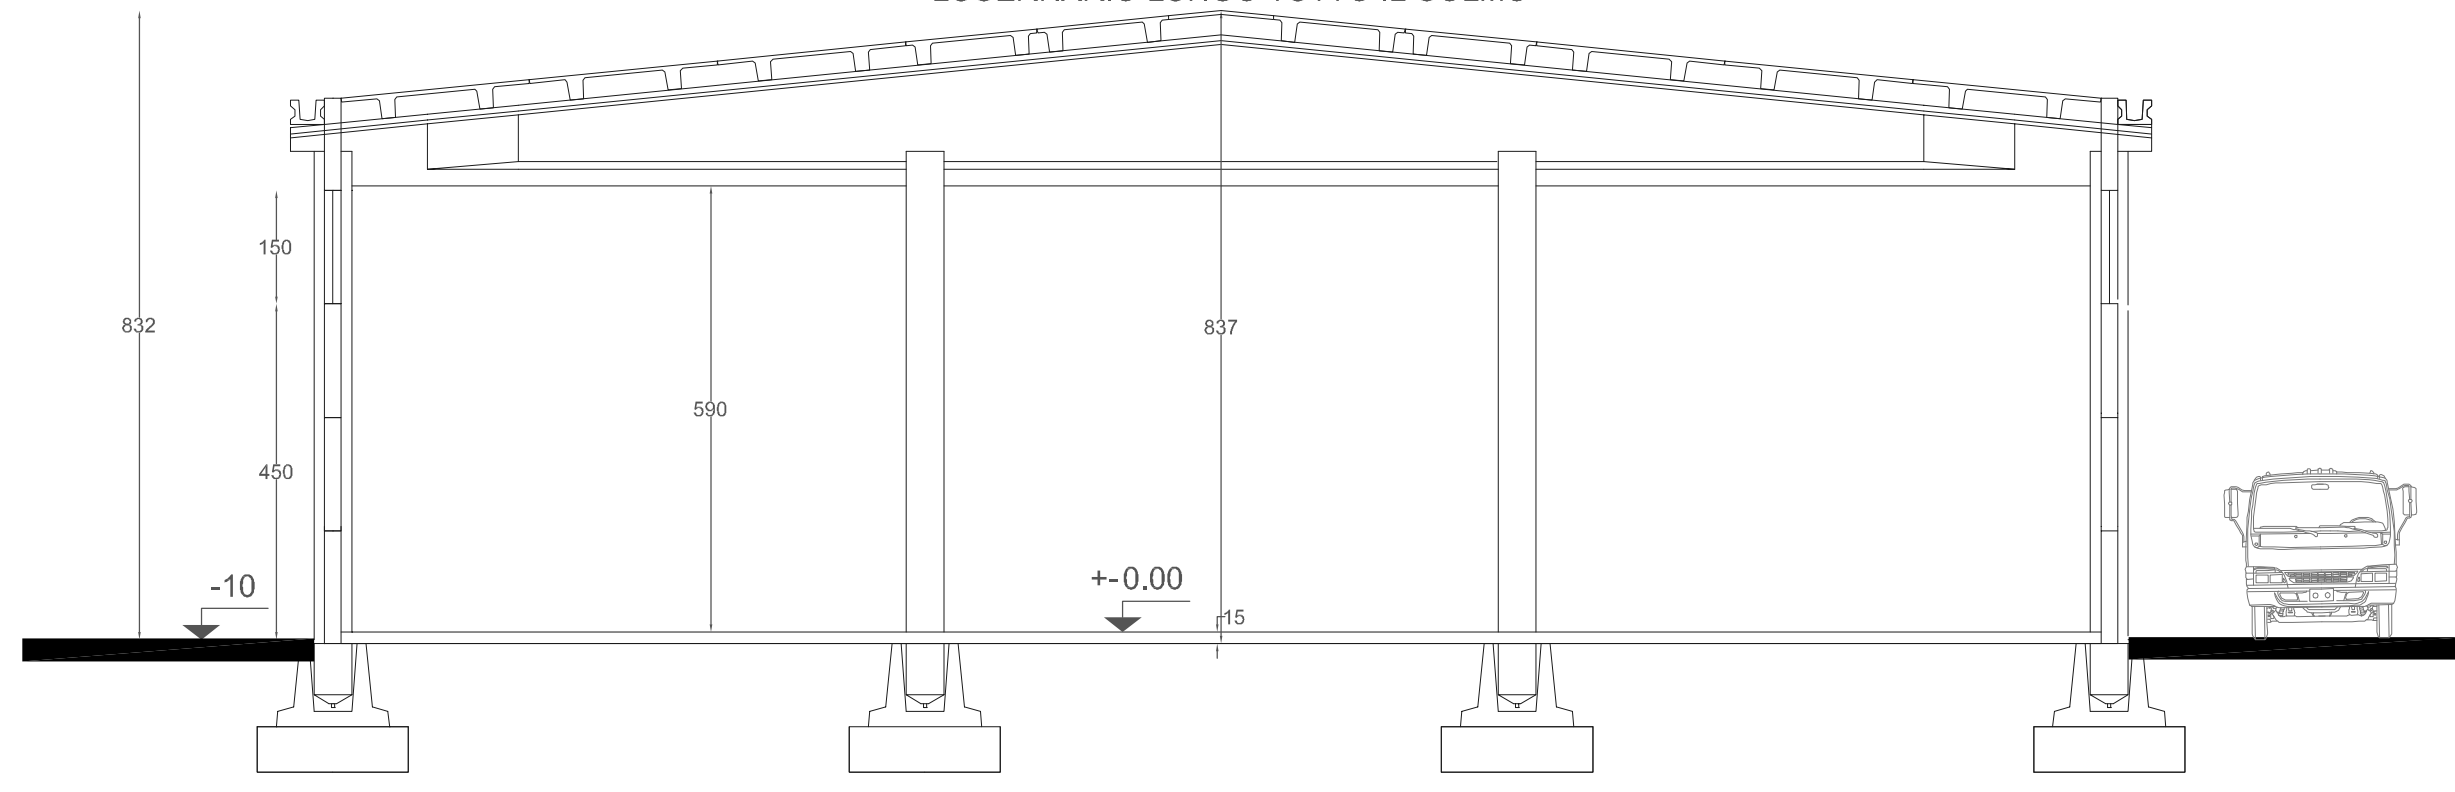


SEZIONE A-A

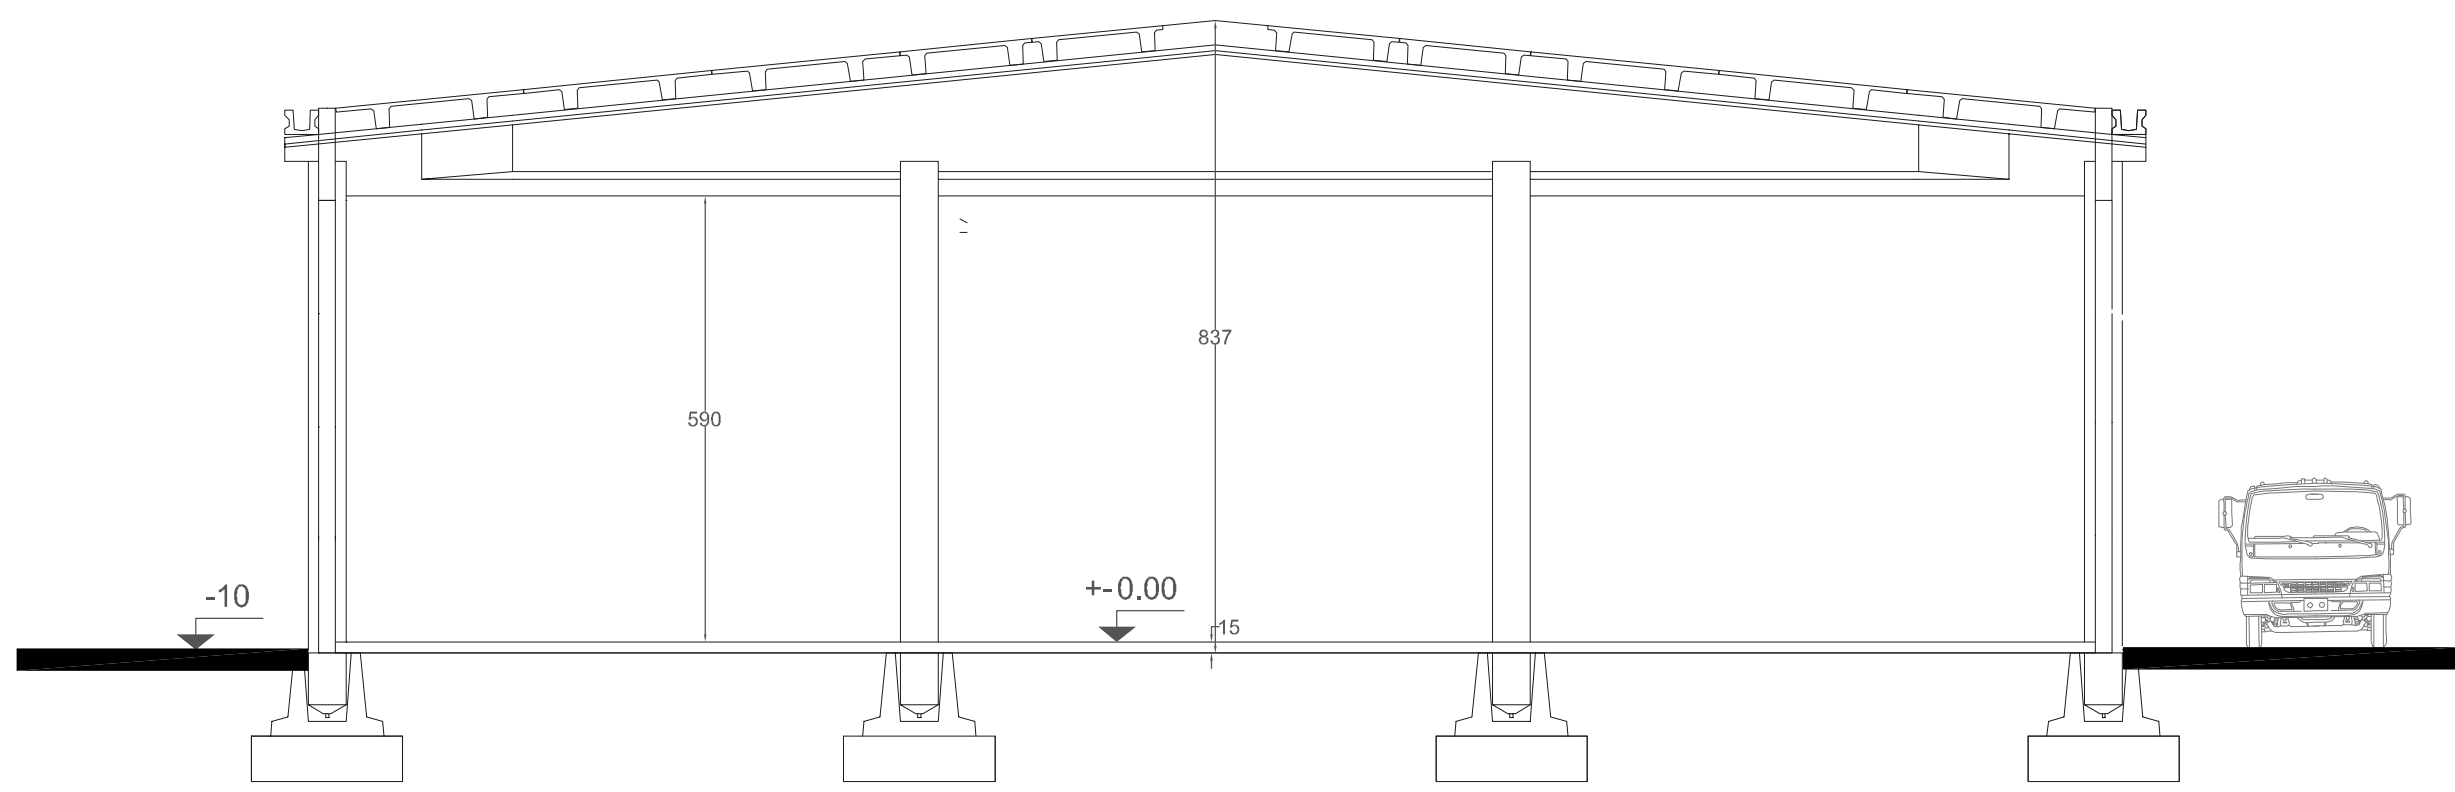


PROGETTO


PIANTA PIANO TERRA

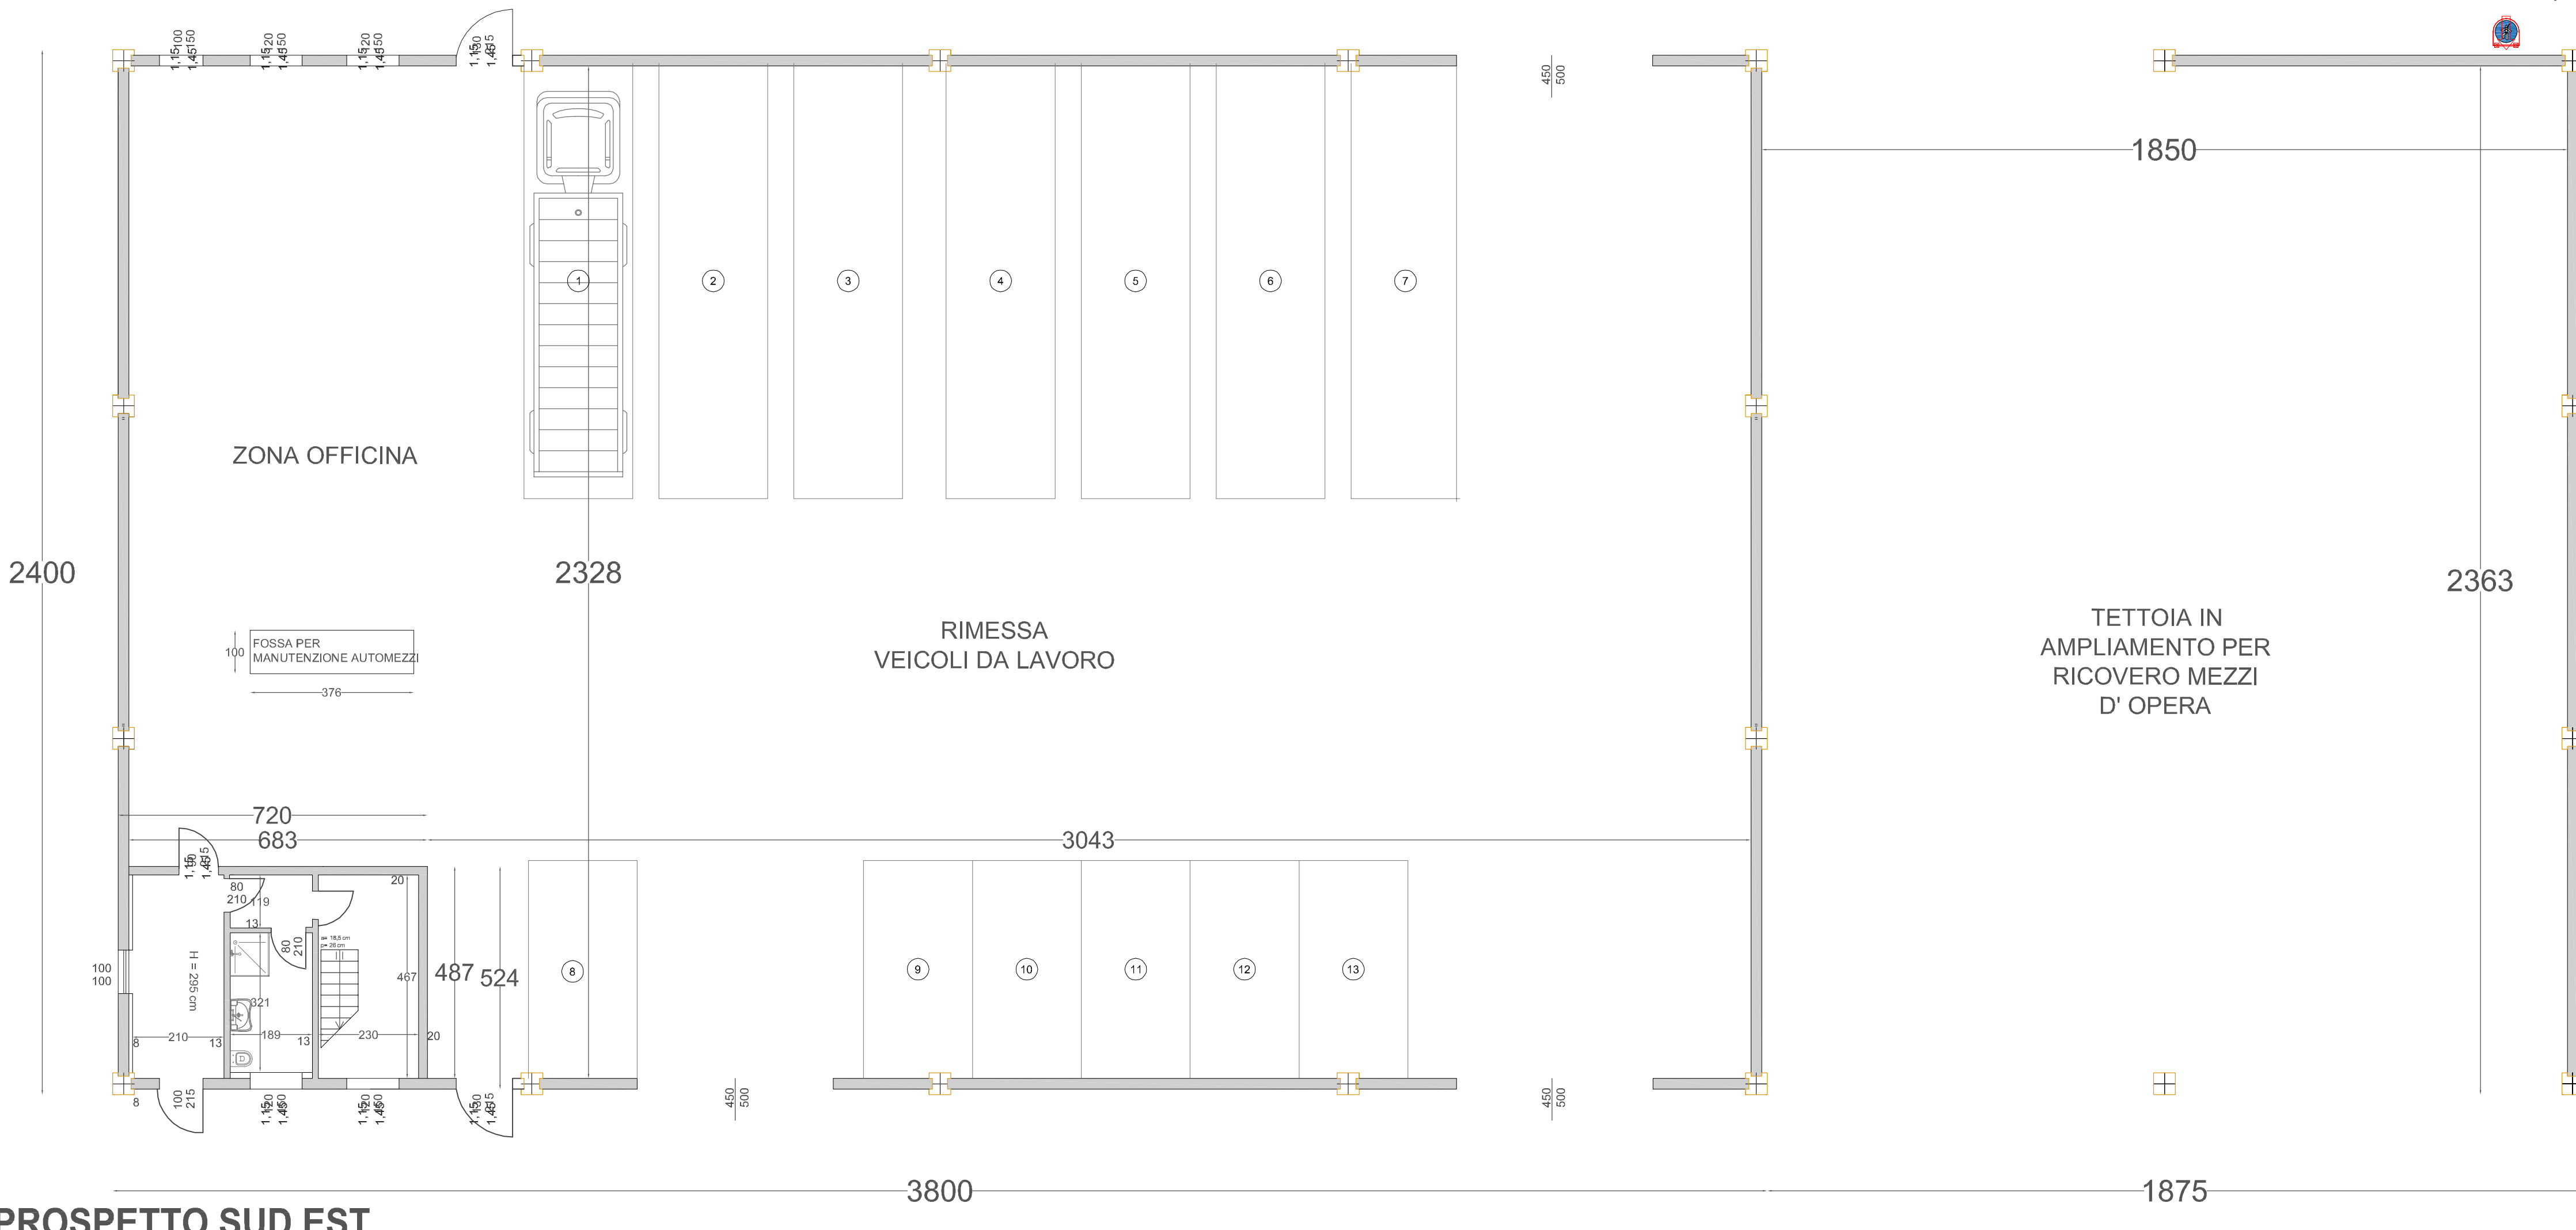


PIANTA PIANO PRIMO

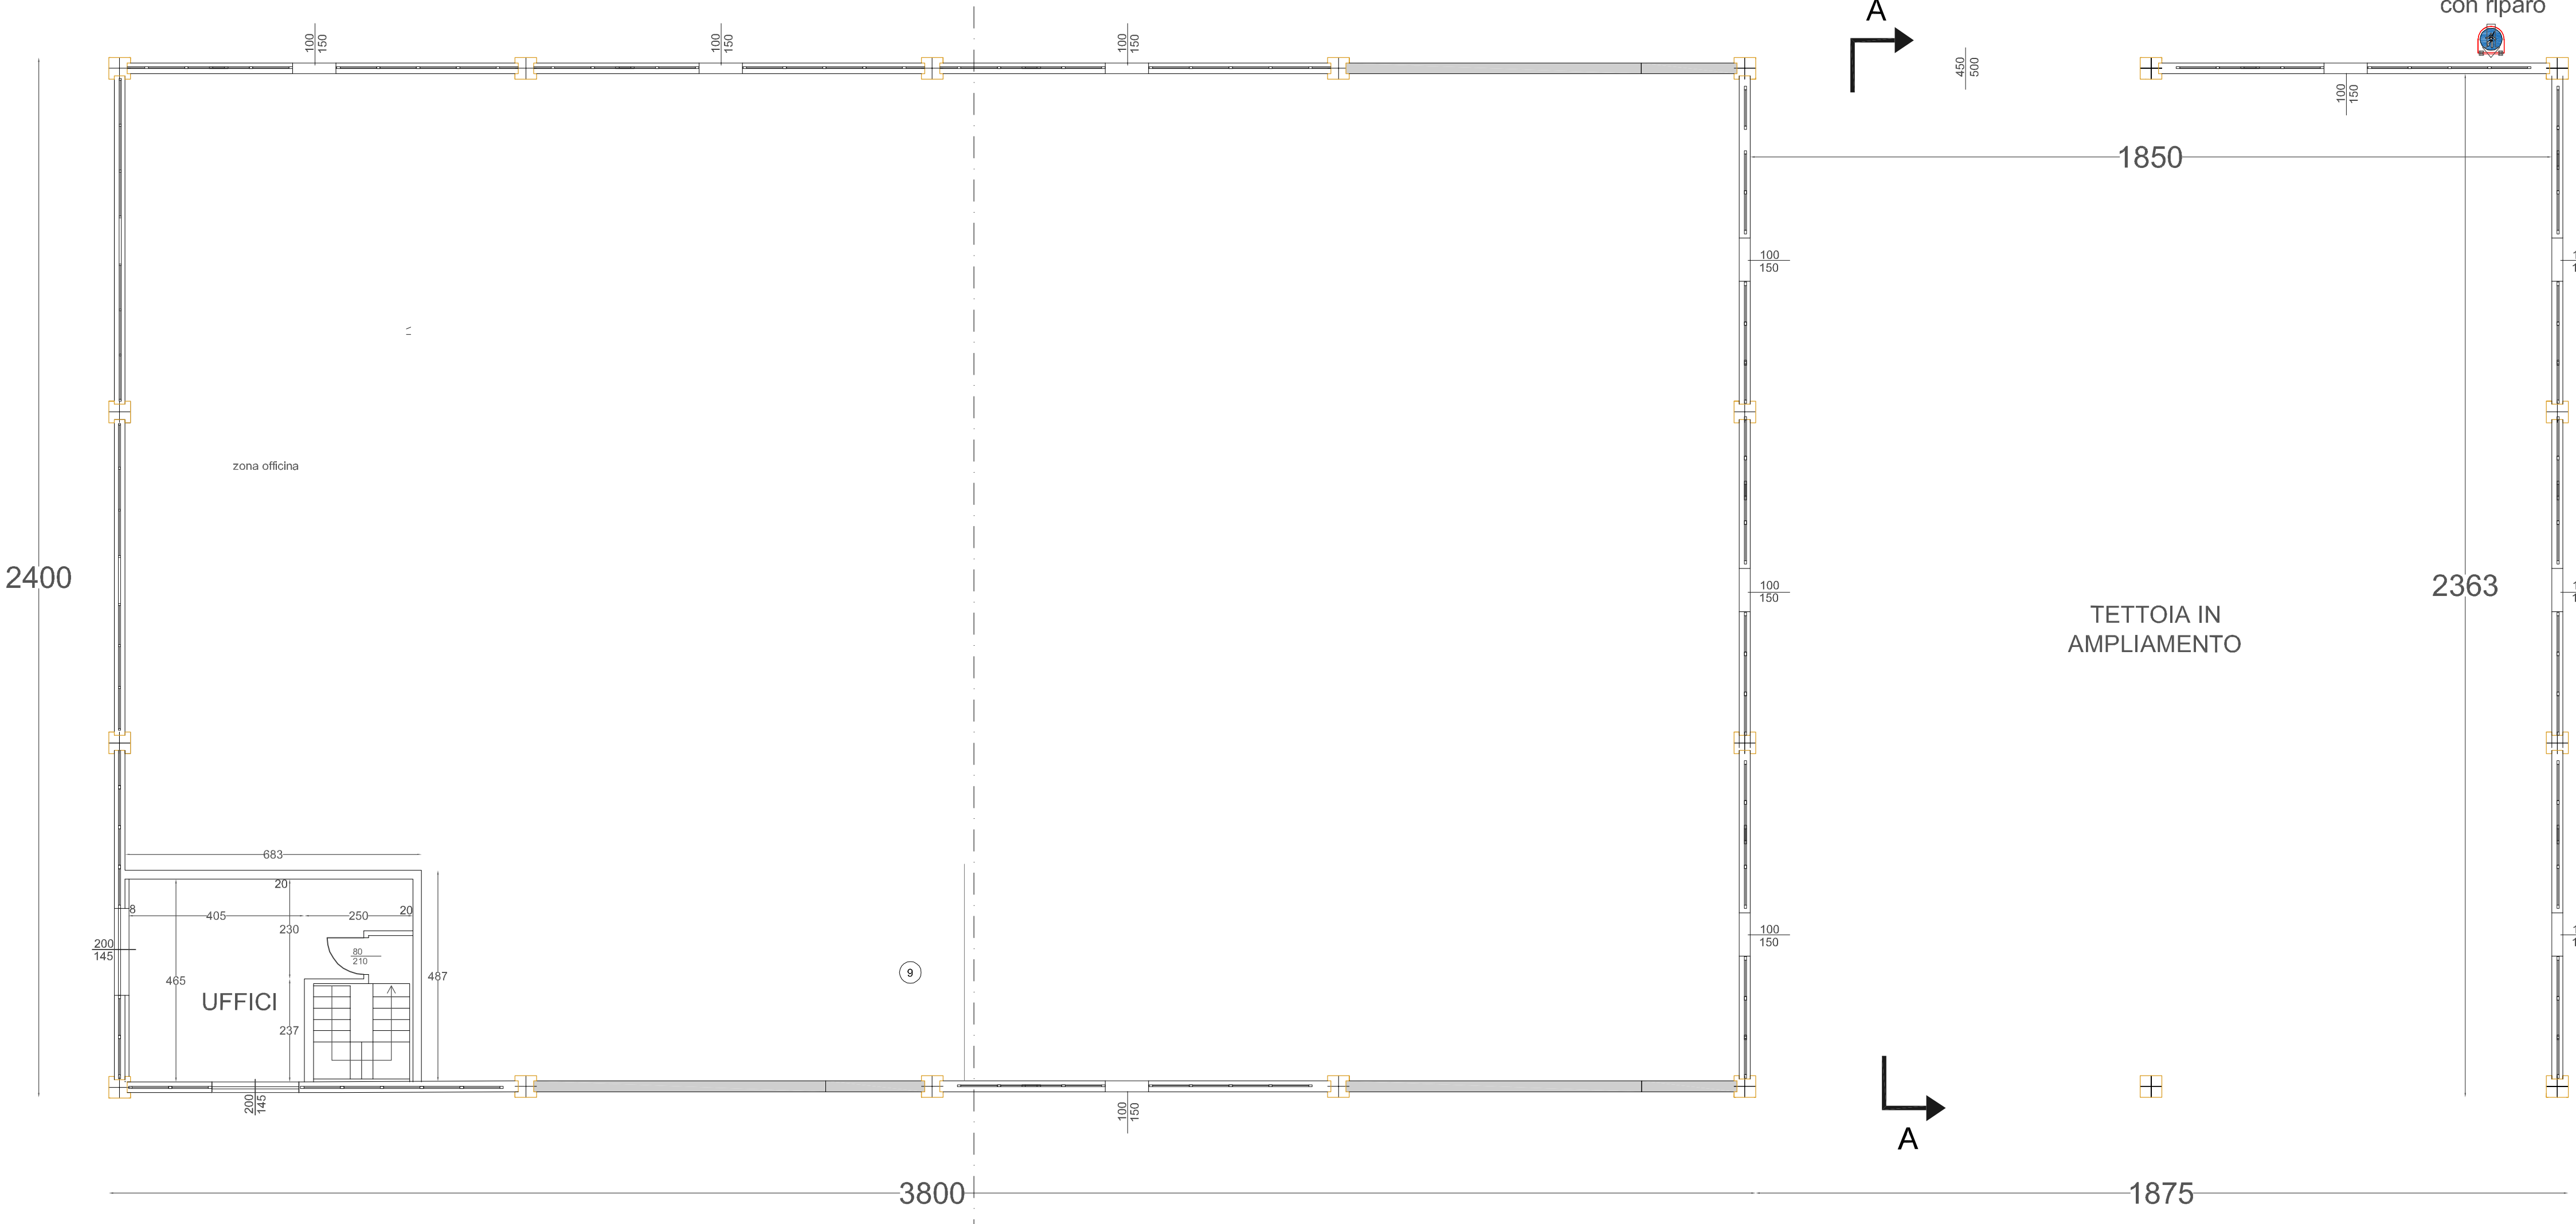


PROSPETTO SUD EST

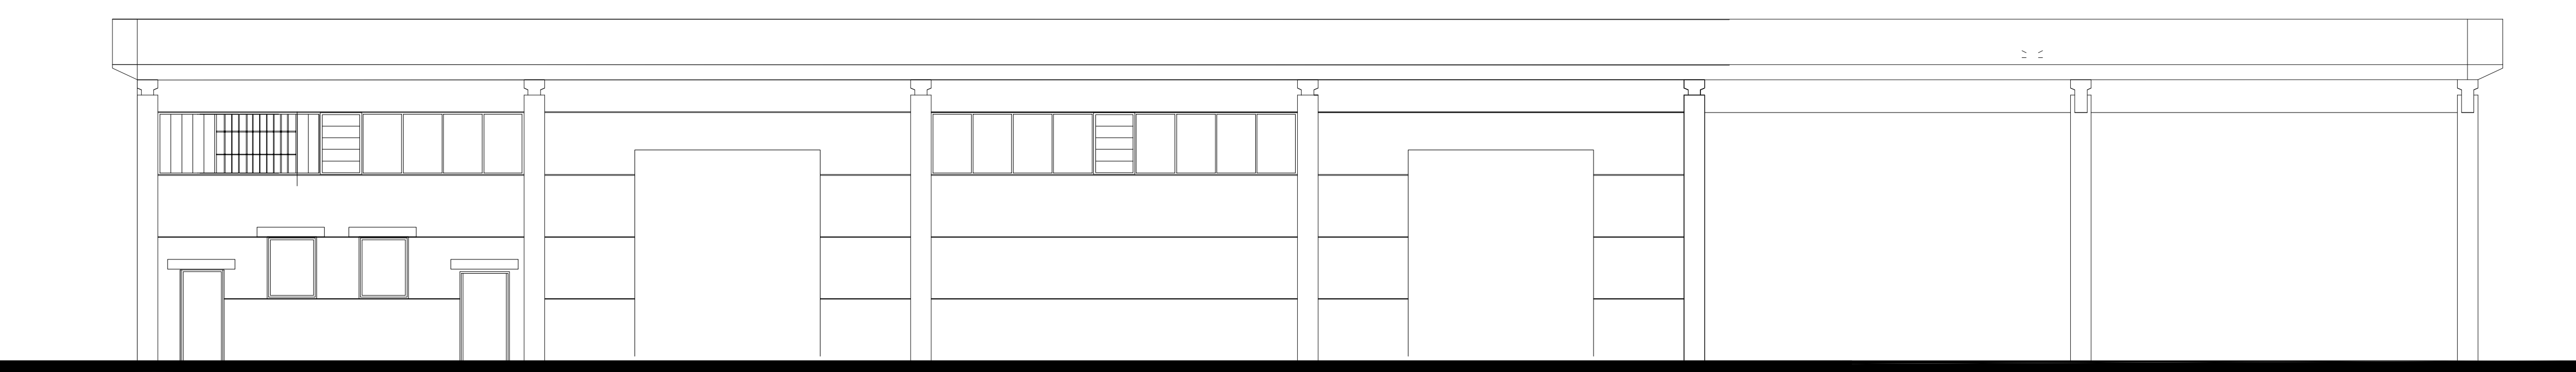

PROSPETTO SUD OVEST

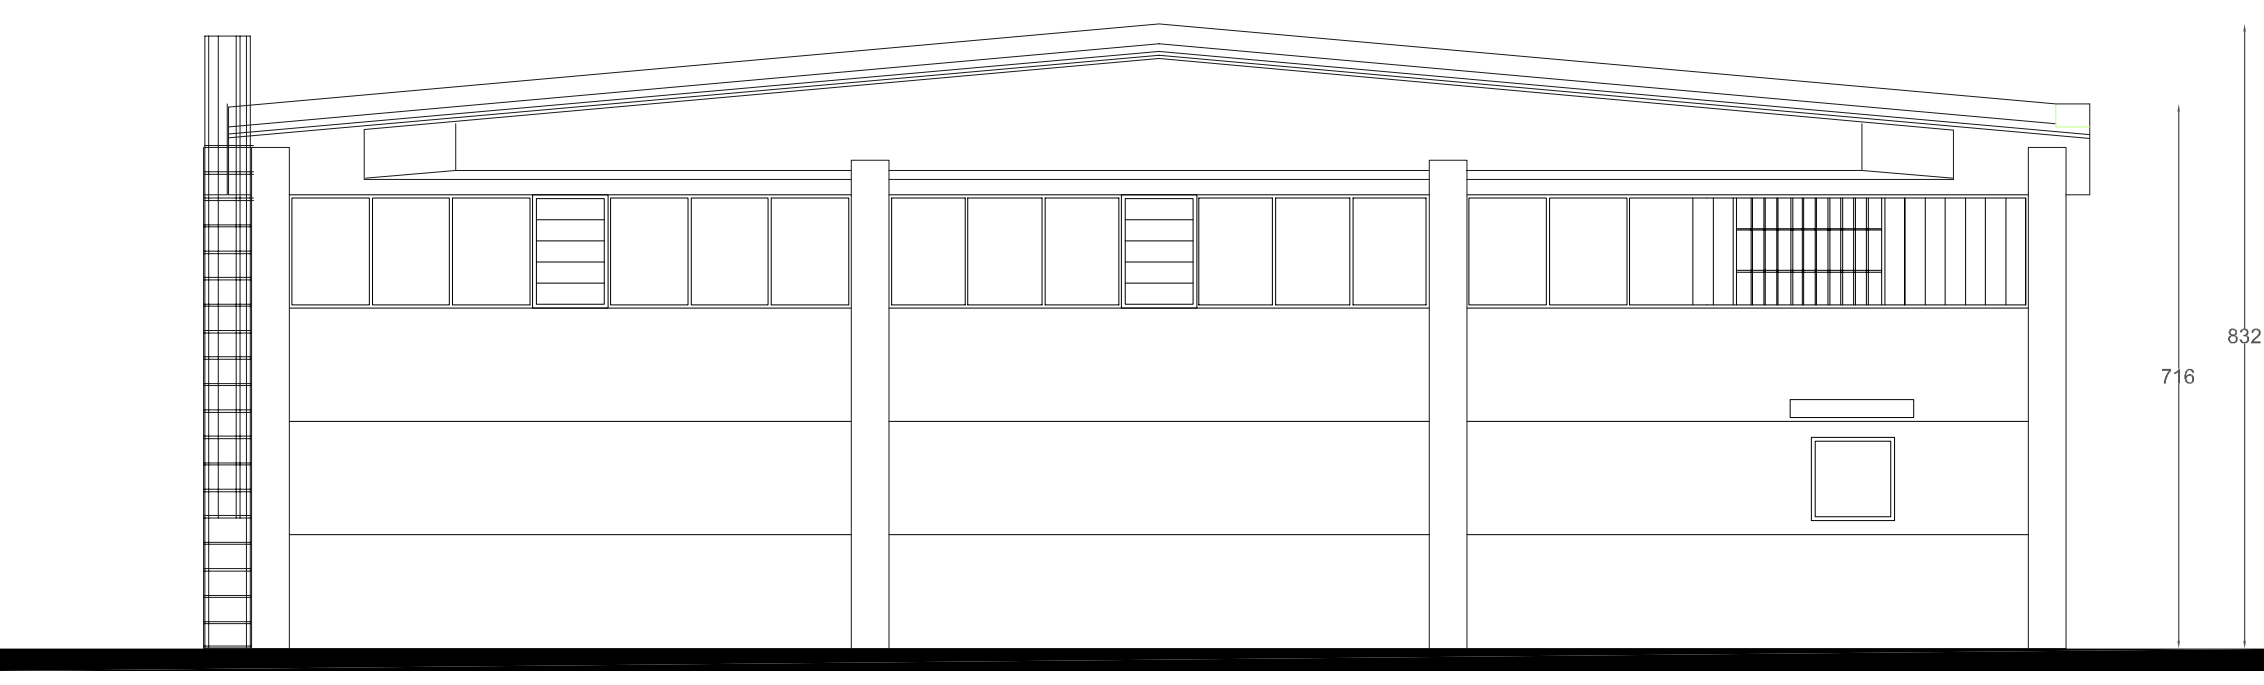

PROSPETTO NORD EST

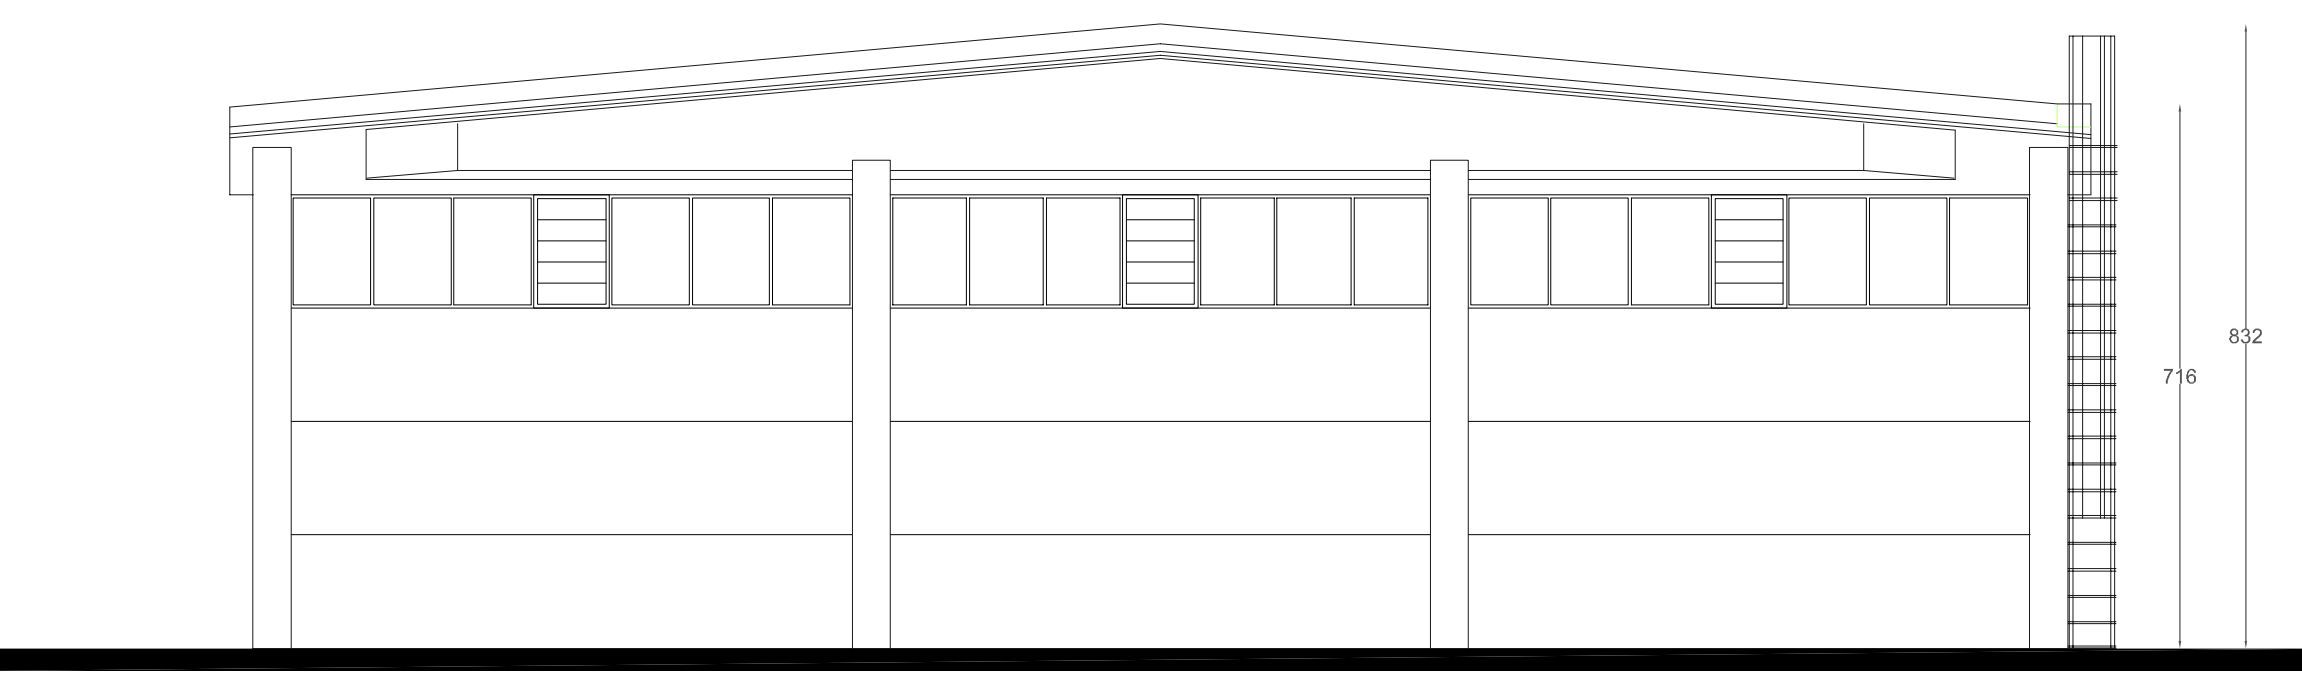

PROSPETTO NORD OVEST

