

comune di
ROMAGNANO SESIA

Permesso di Costruire

ampliamento di attività con contestuale
variante di PRGC - art. 17 bis comma 4
aggiornamento marzo 2022

RAFFRONTO FRA STATO D'ATTO E
PROGETTO - AREA PARCHEGGIO - SCALA
DI SICUREZZA - LOCALE POMPE PER
SERBATOIO INTERRATO
4/5
data: 1 MARZO 2021
09 MARZO 2022




Committente
SAFES s.r.l.

strada vicinale del Canturino n. 1
28078 Romagnano Sesia (NO)

studio associato
di architettura
www.giangiulio.it
arch. giampaolo gloria
arch. sylvia elzetta


**SCALA A PIOLI
PROTETTA diam . 80 cm.**

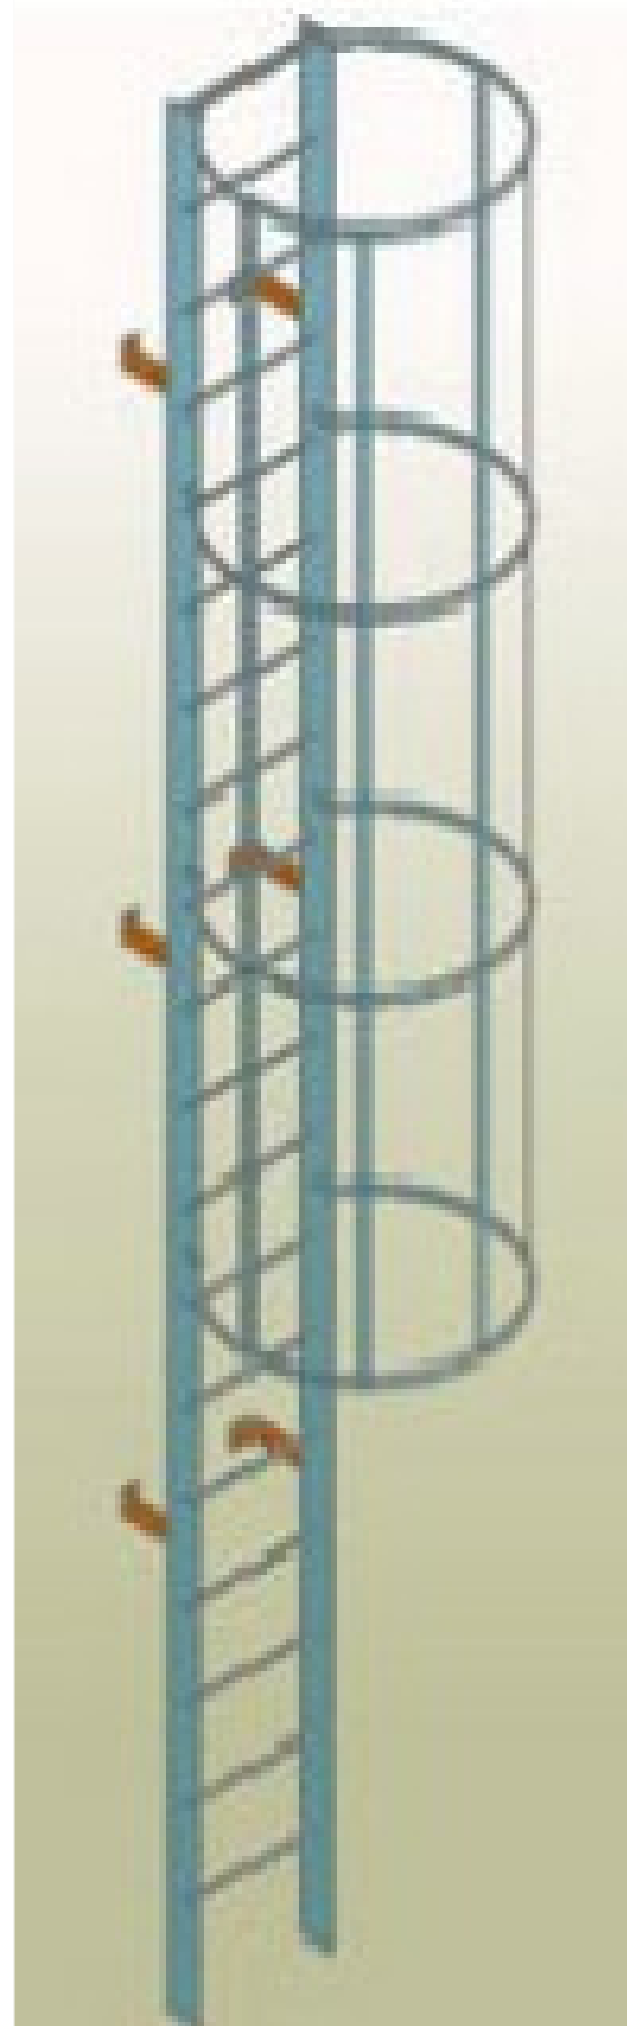


scala 1:100

RAFFRONTI


PIANTA PIANO TERRA

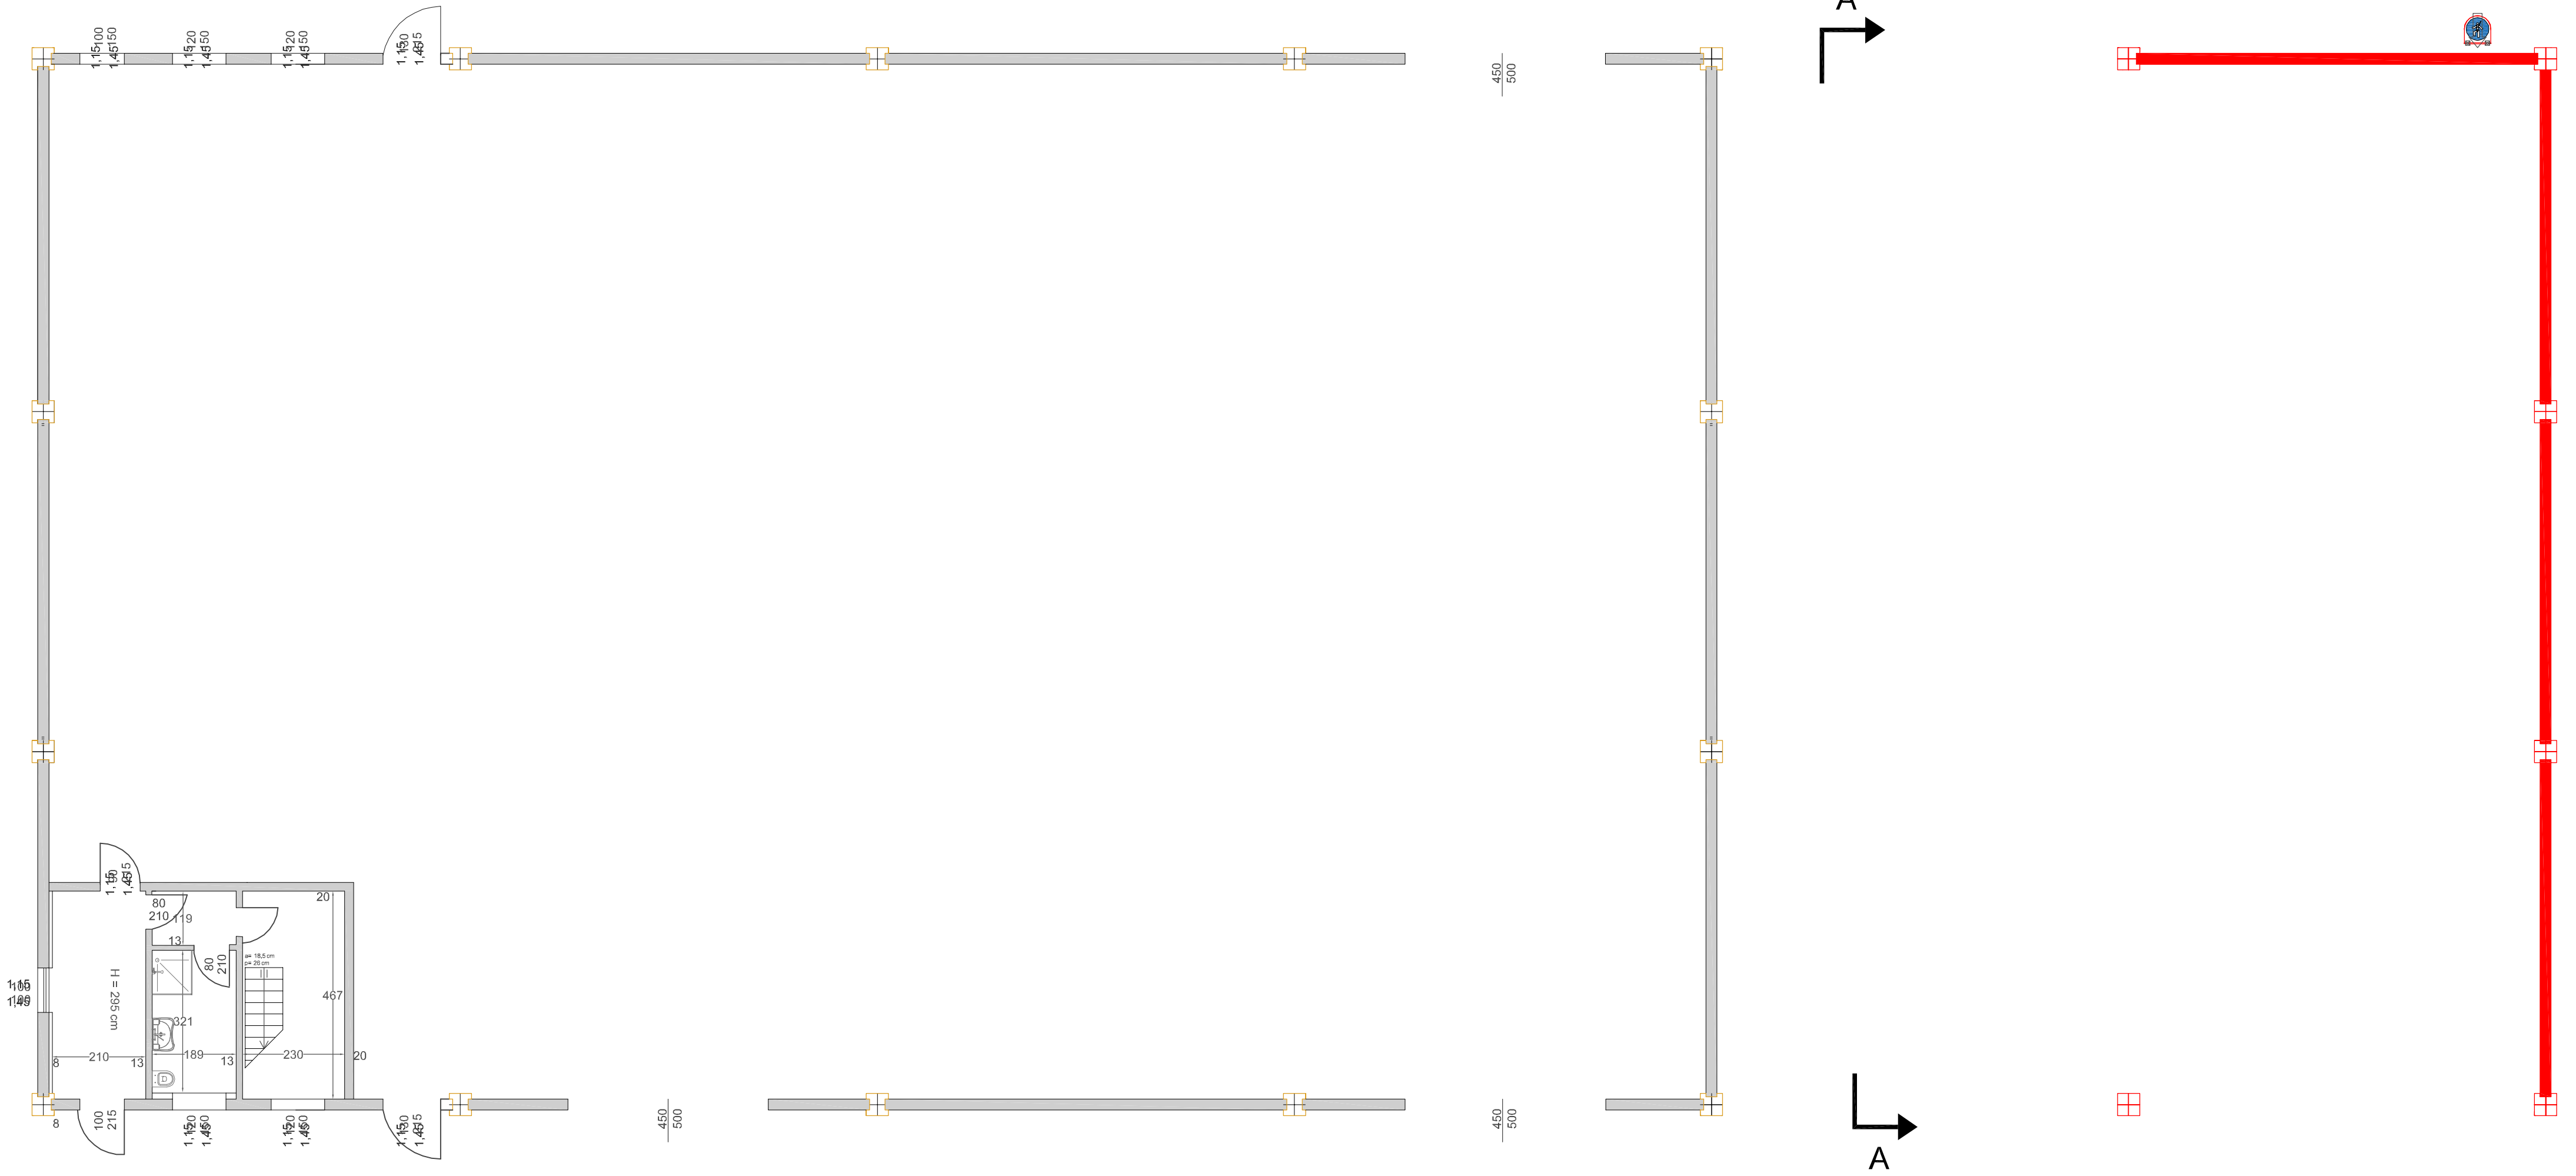


PIANTA PIANO PRIMO

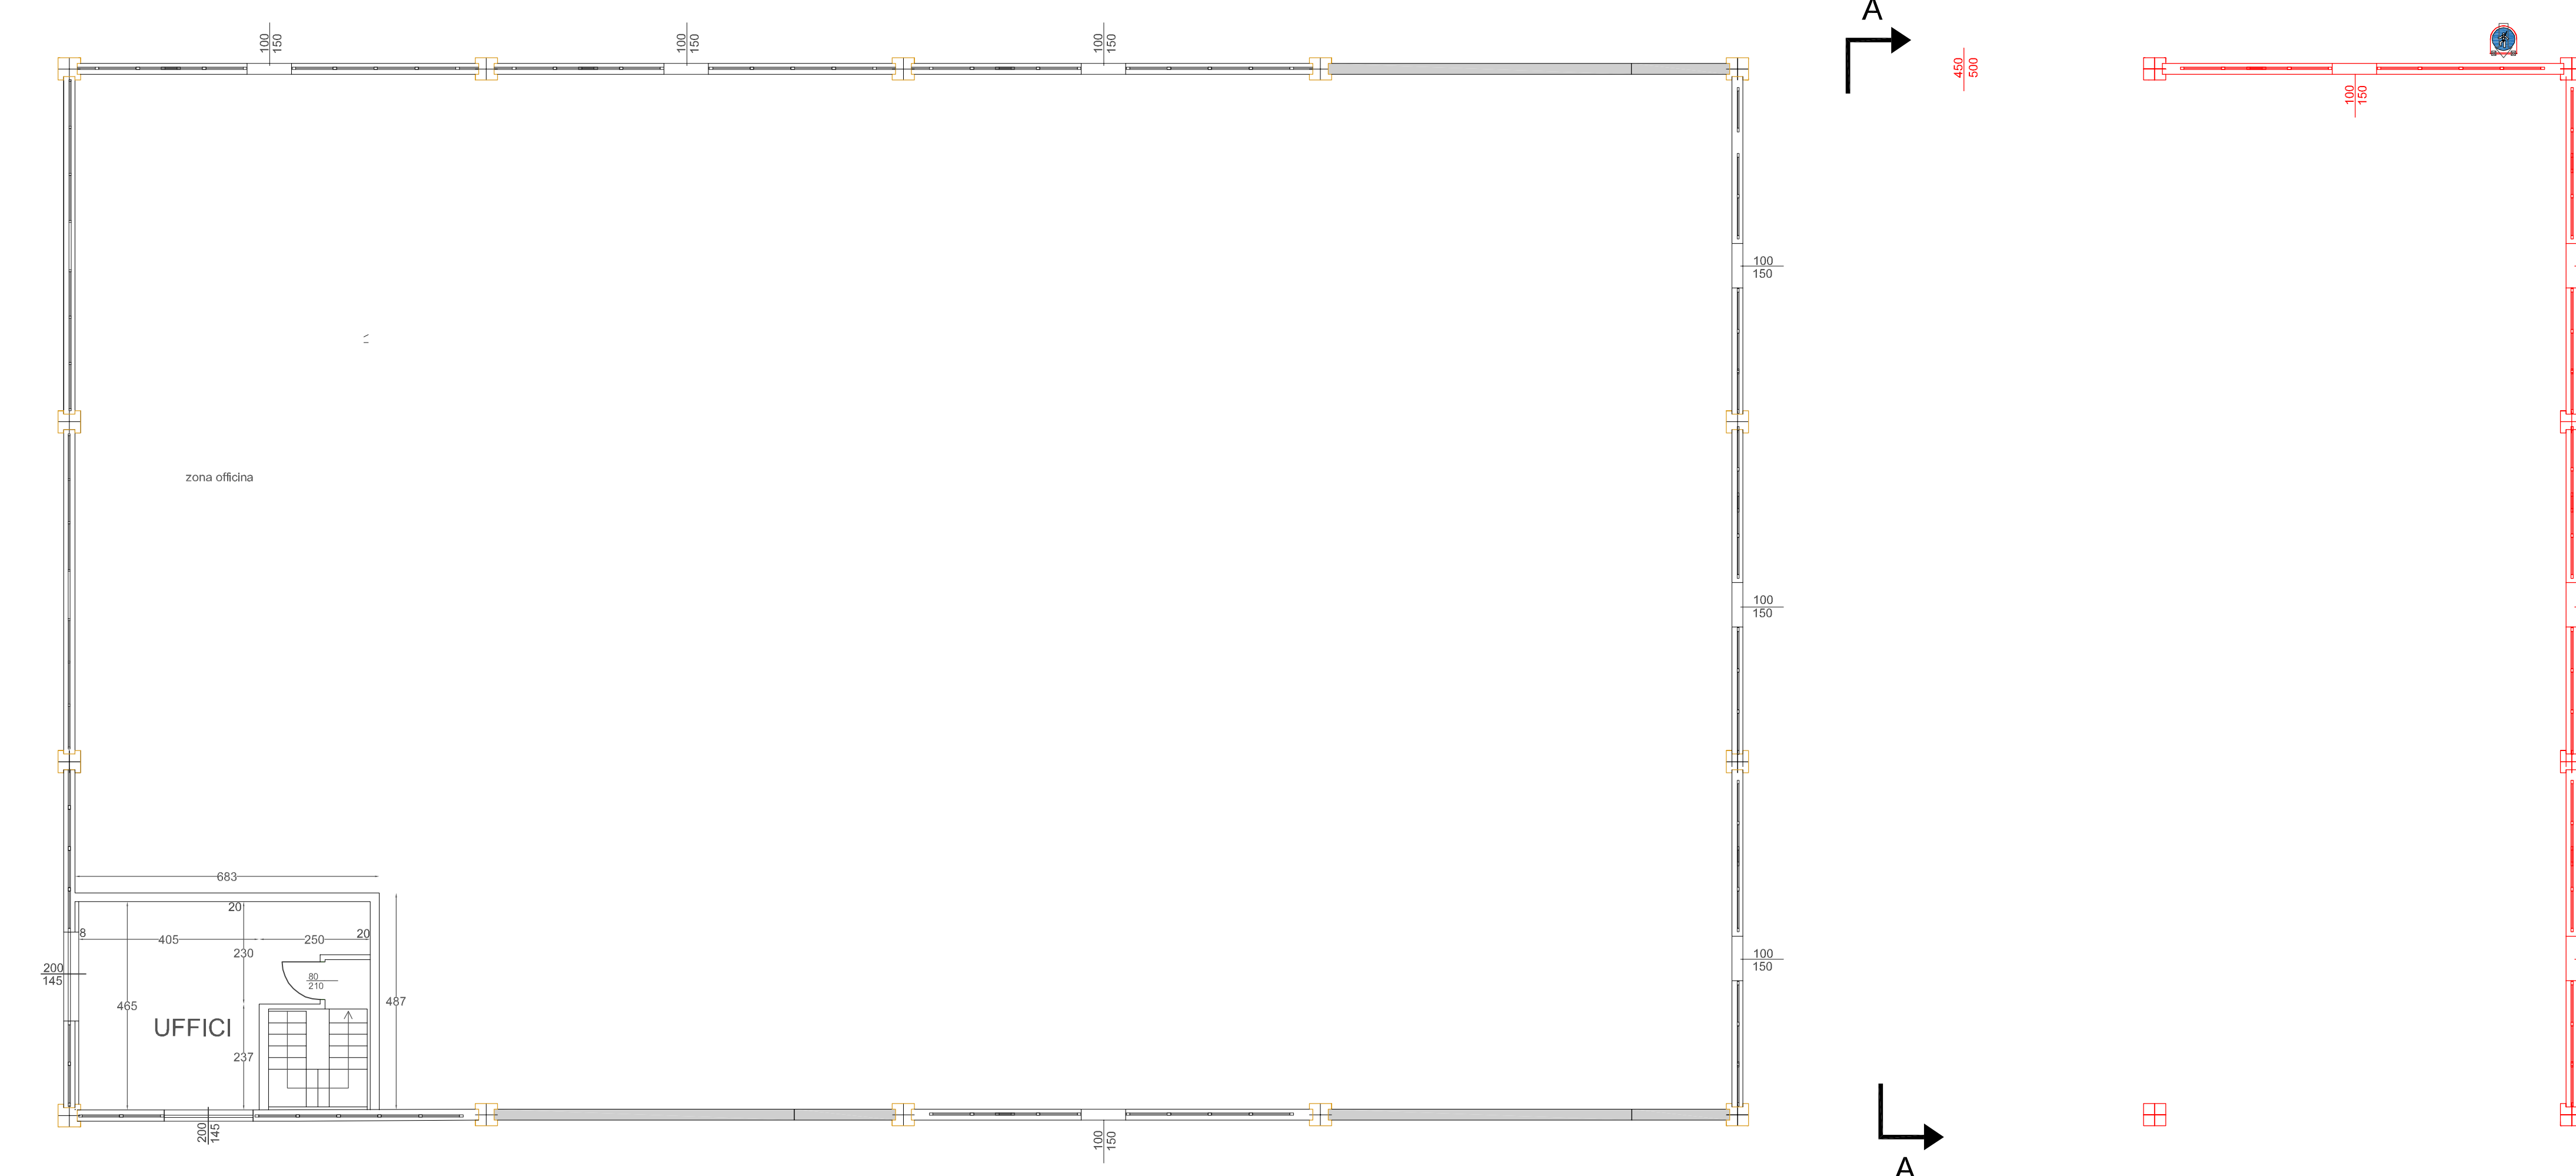


SEZIONE A-A

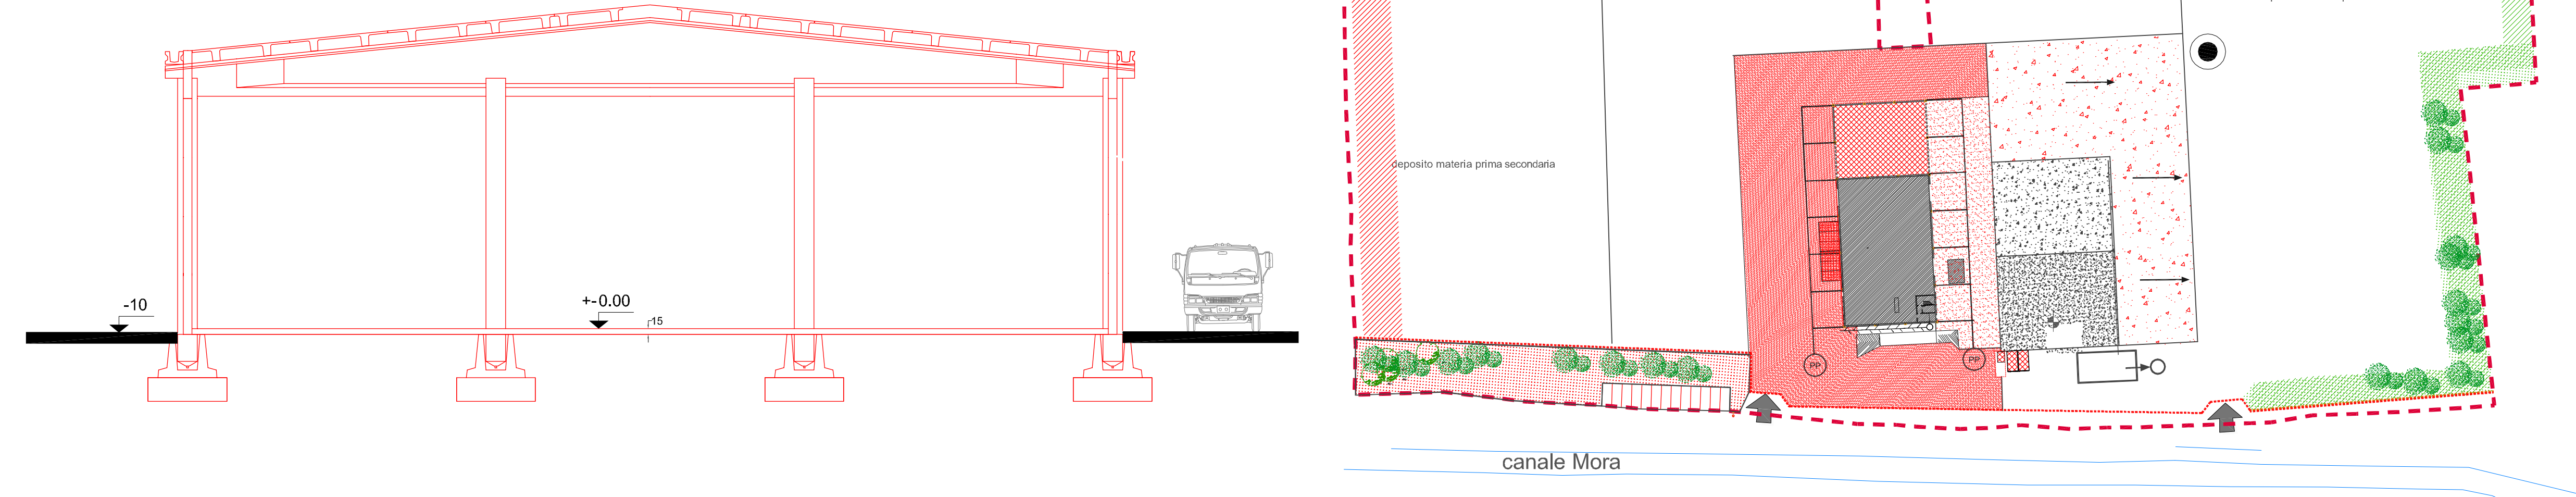


PROSPETTO SUD EST

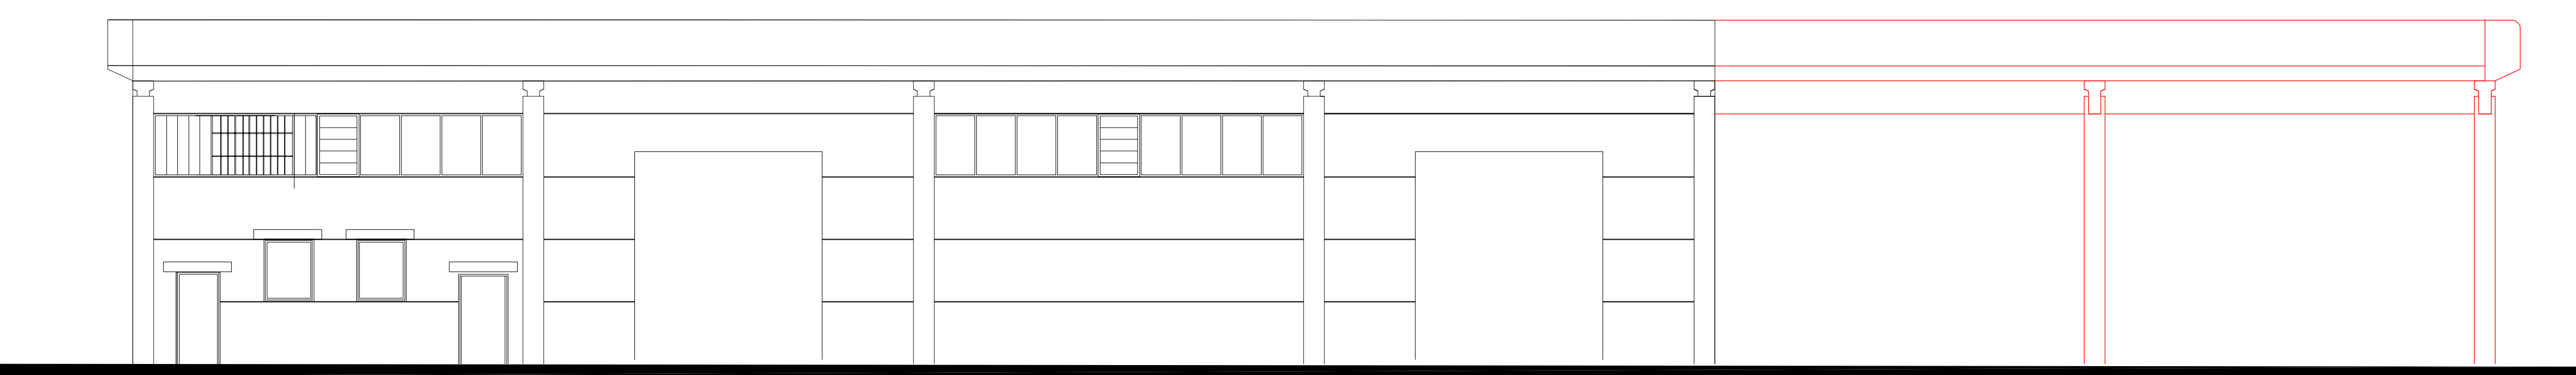


PROSPETTO SUD OVEST

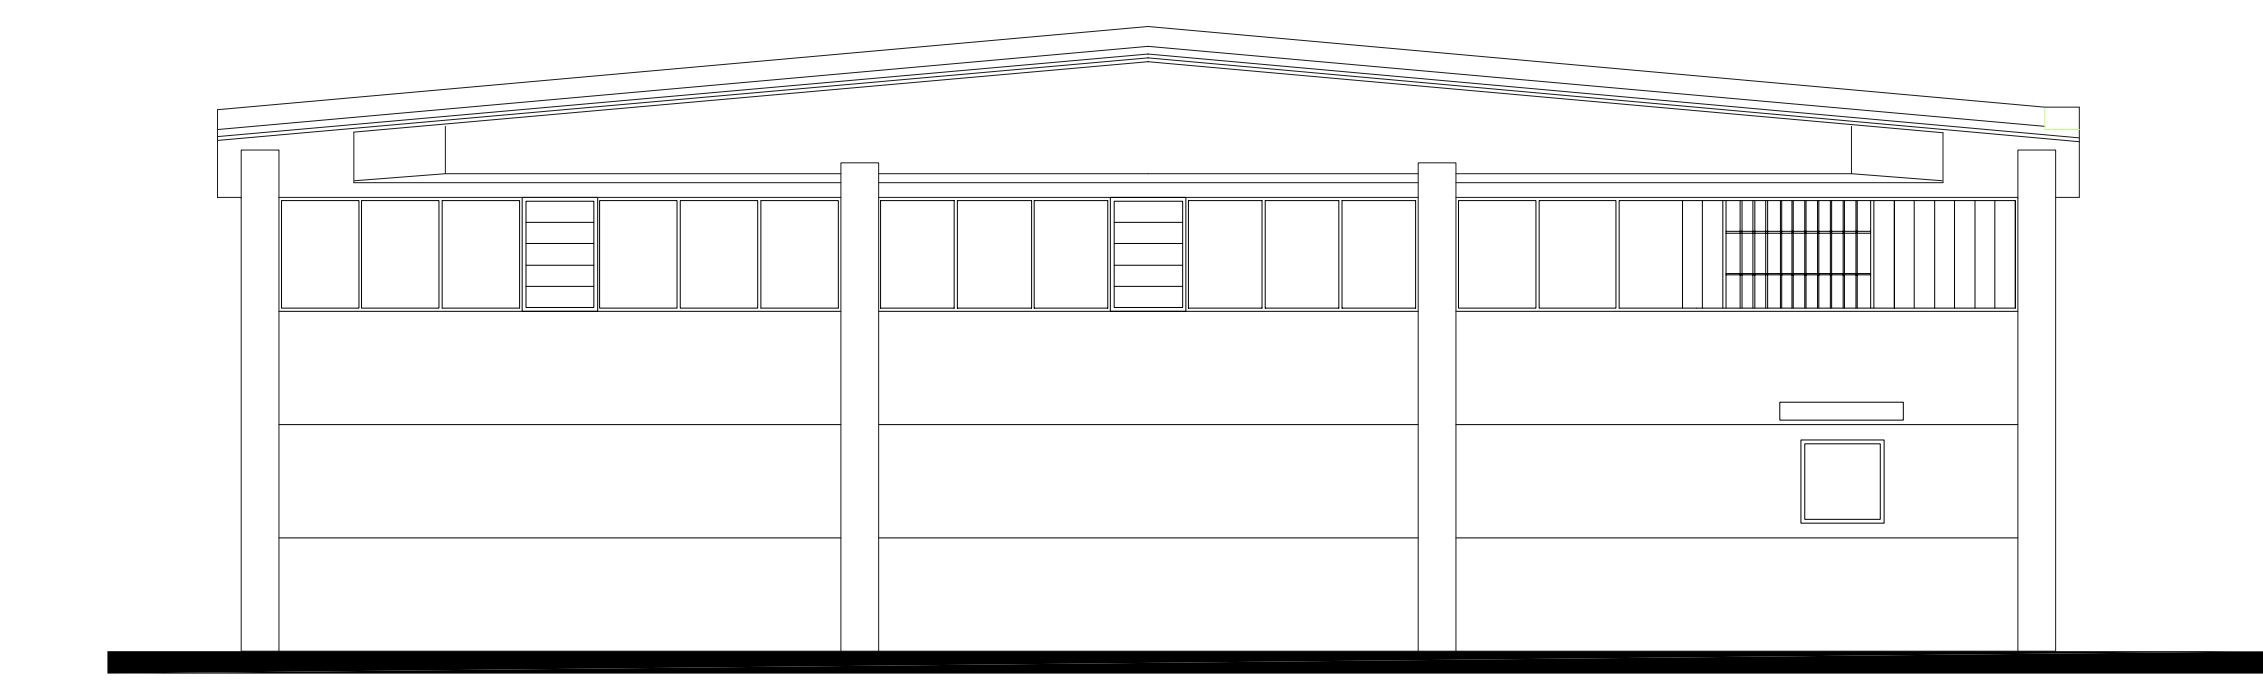


PROSPETTO NORD EST

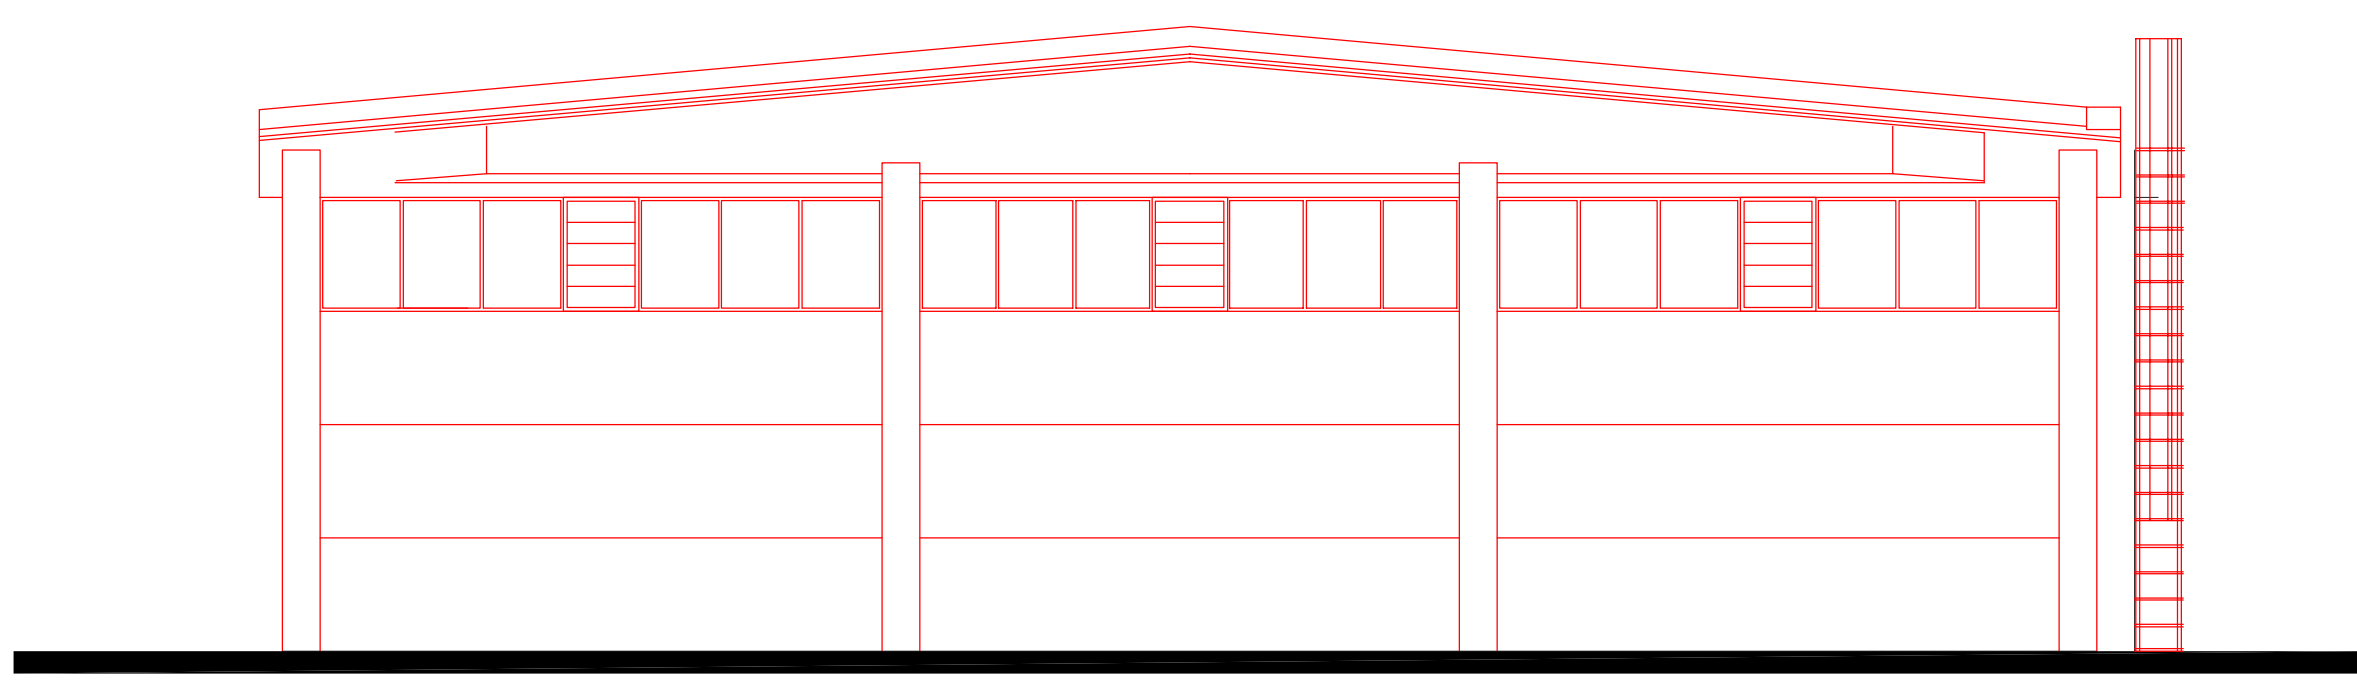


PROSPETTO NORD OVEST

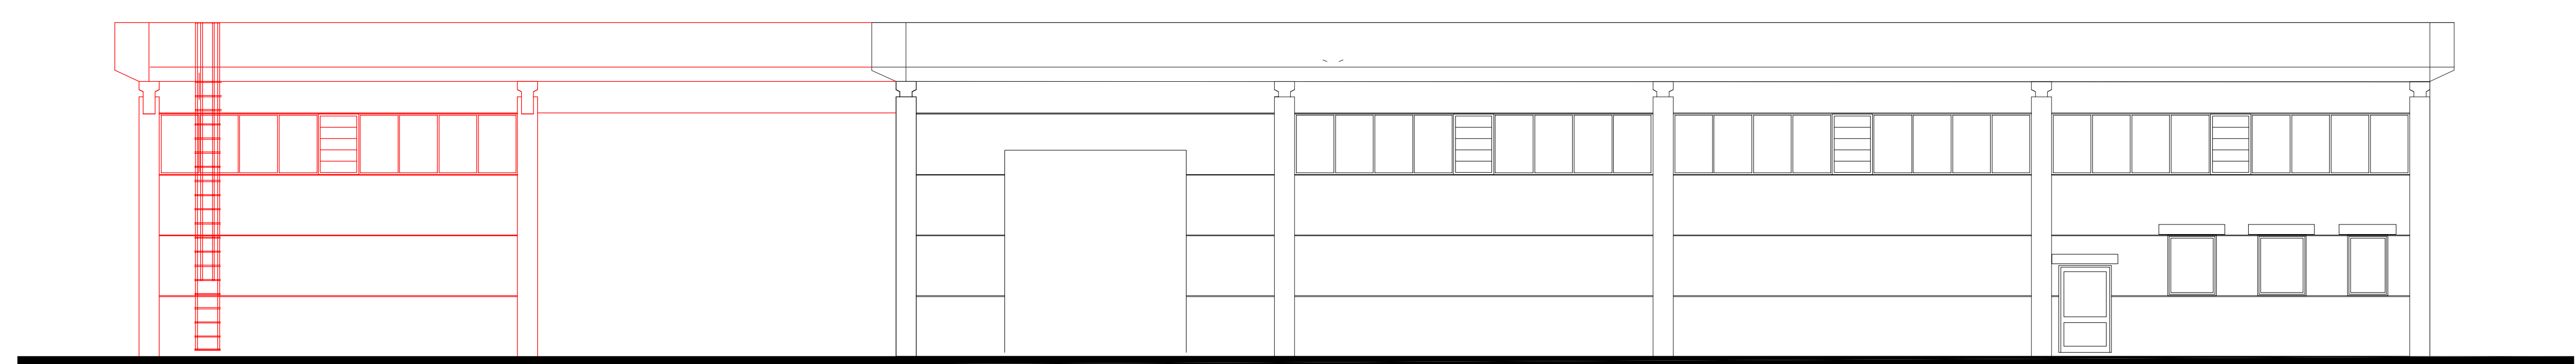

RECINZIONE

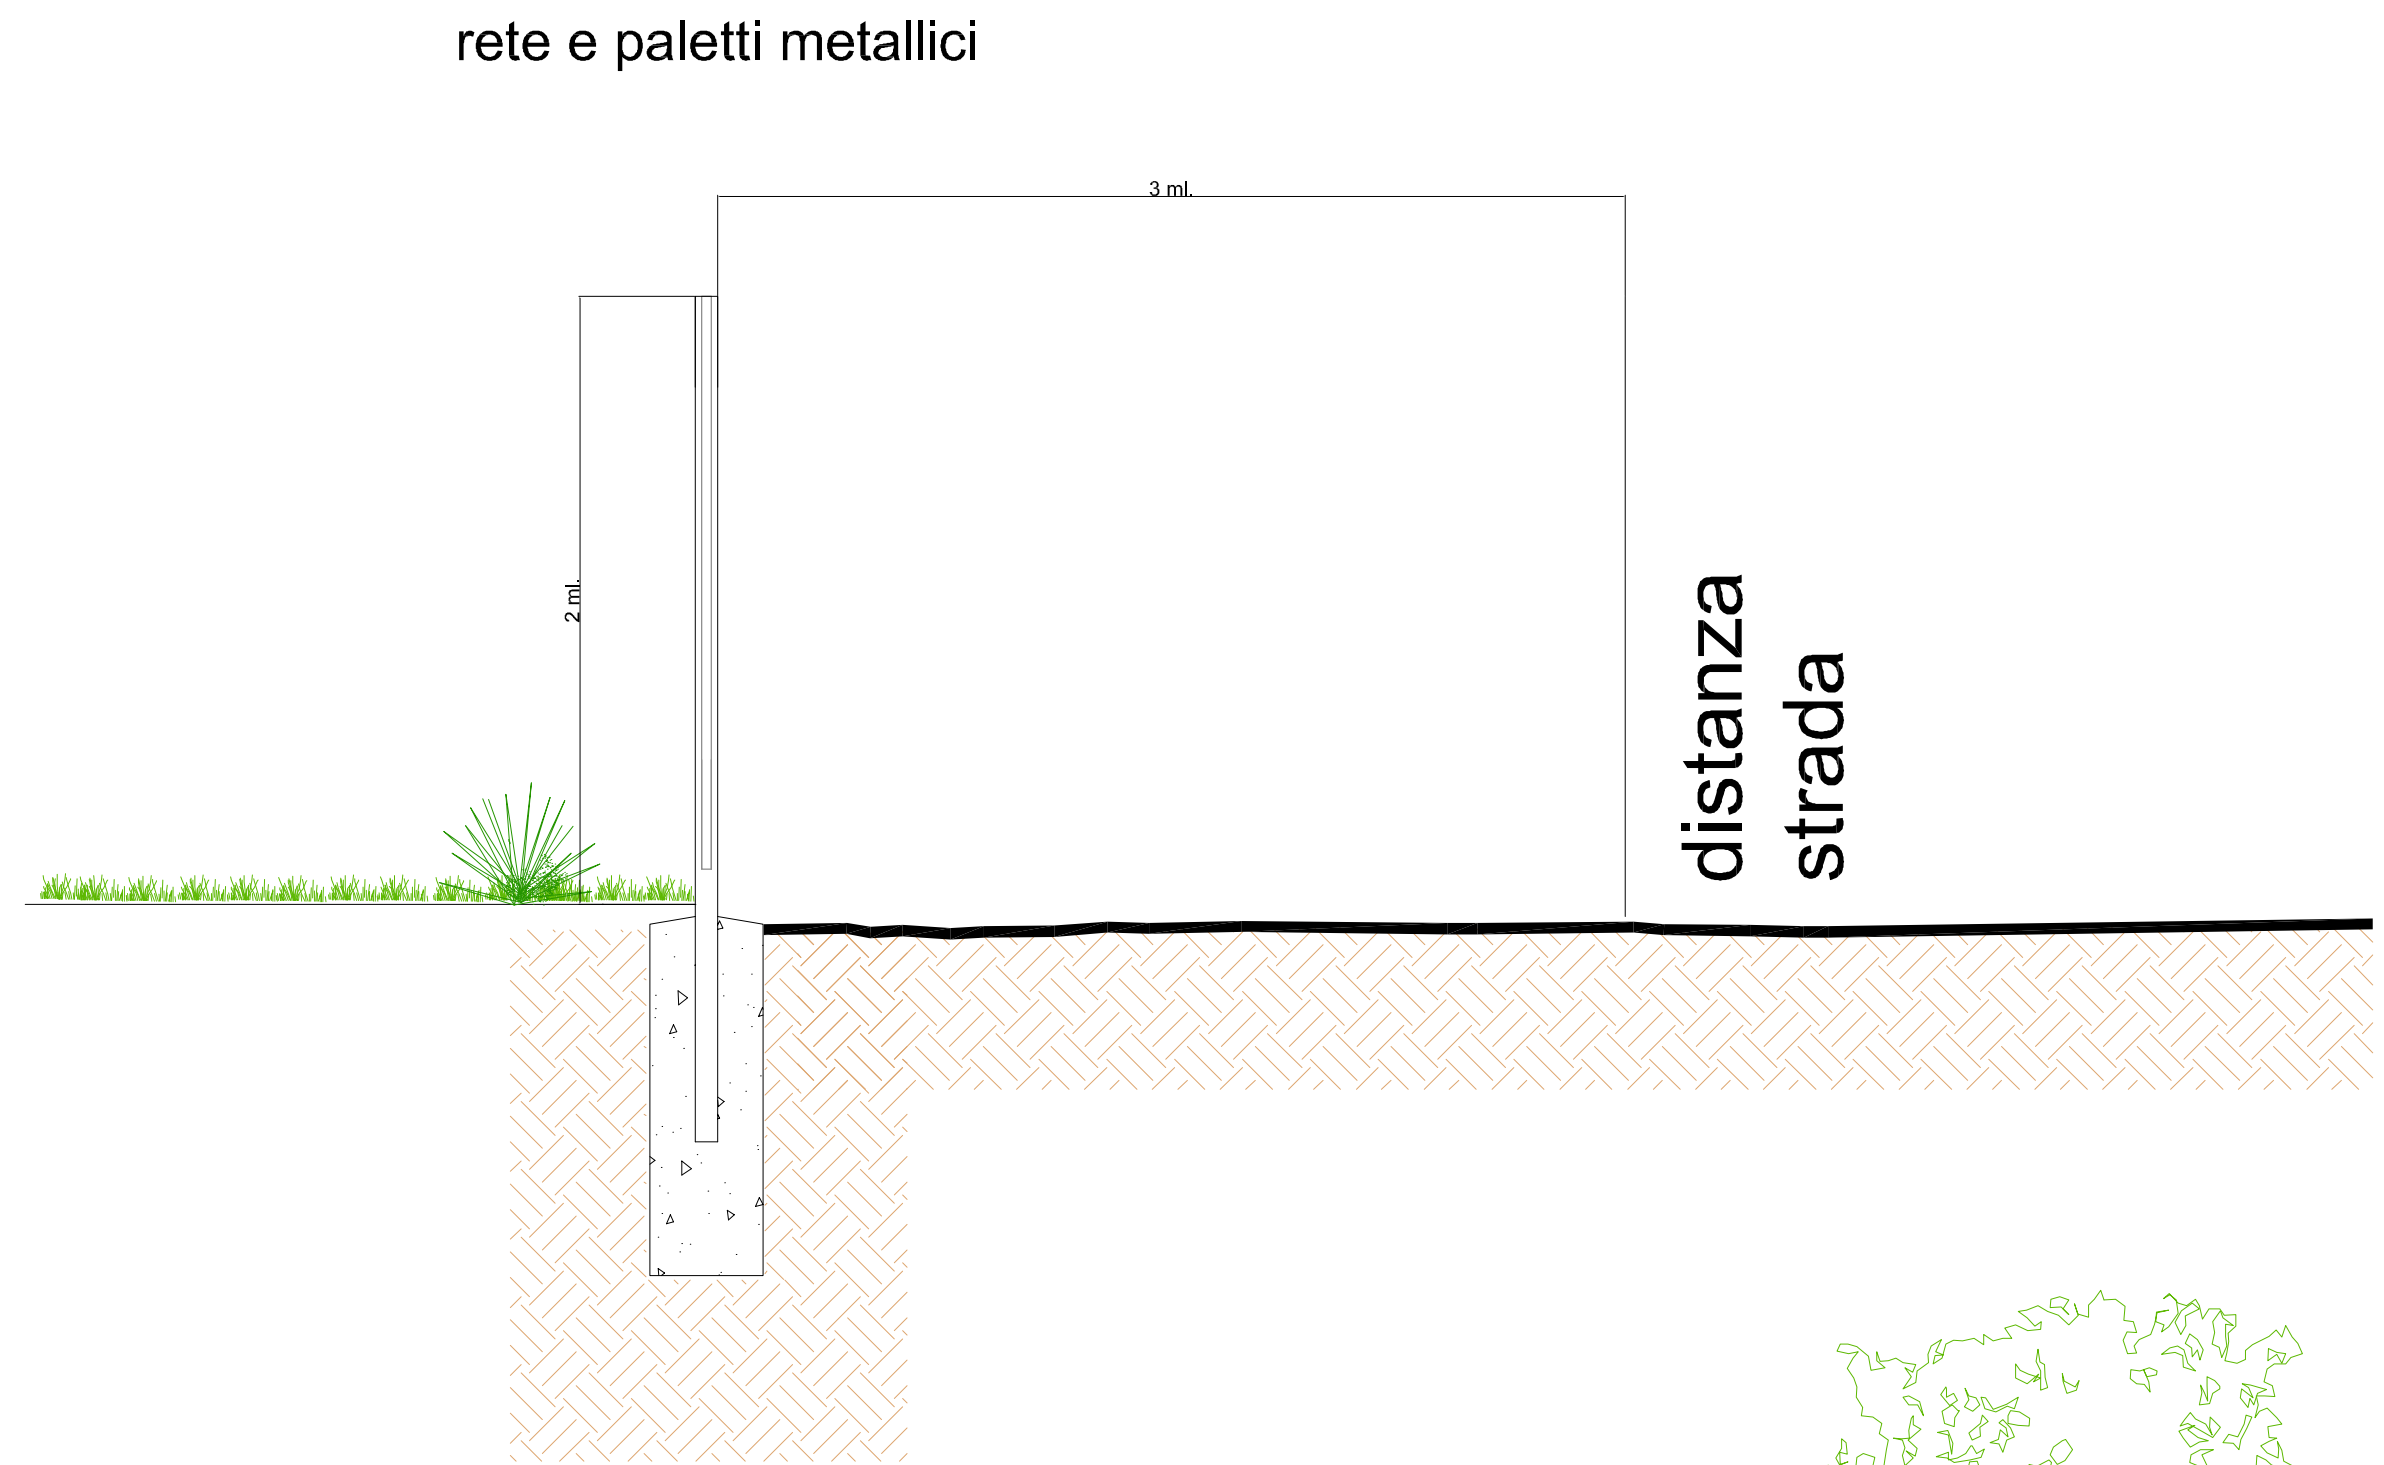

AREA A PARCHEGGIO

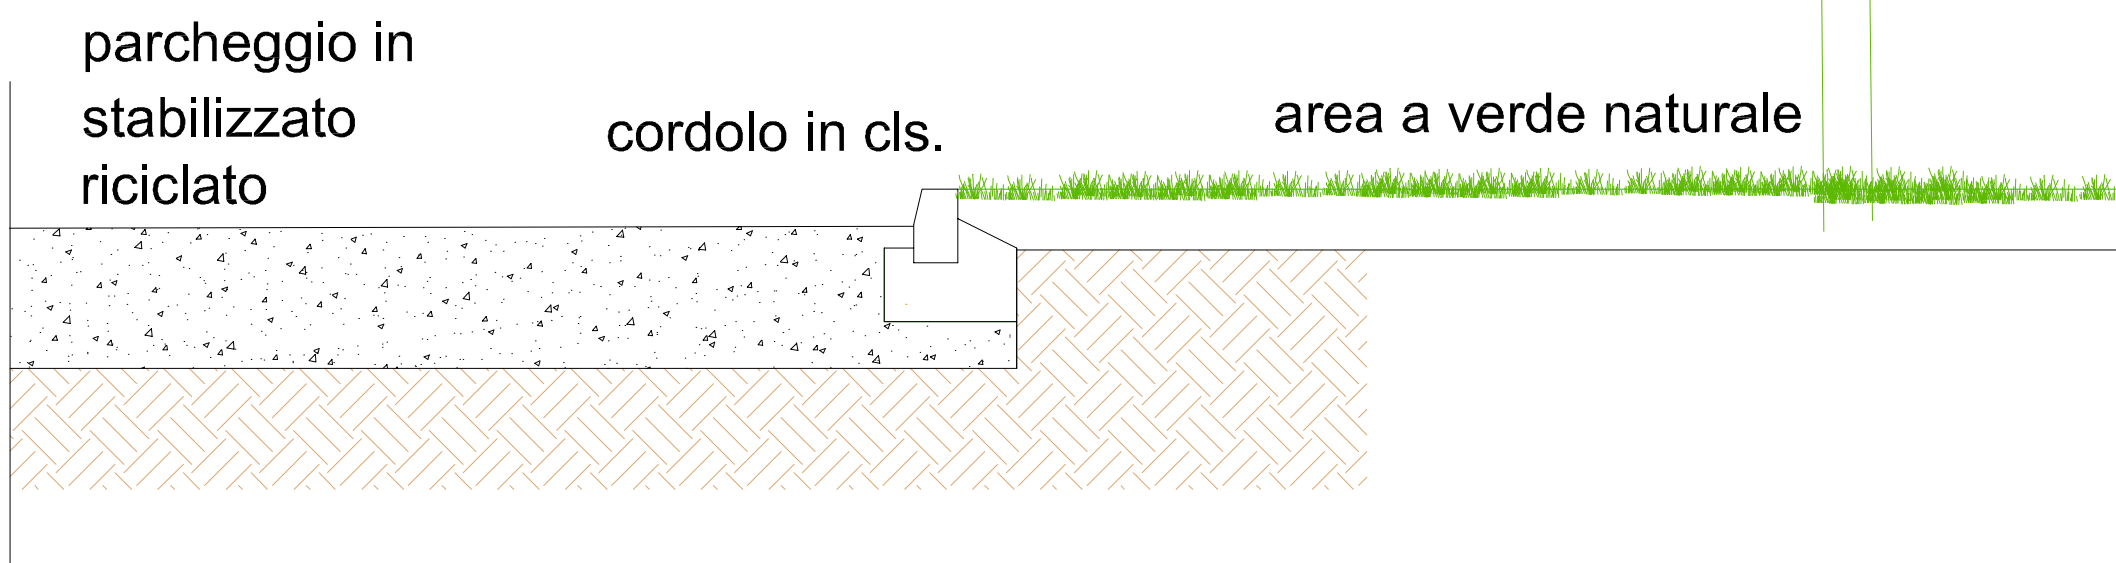

**LOCALE POMPE
CON SERBATOIO INTERRATO
AI FINI ANTINCENDIO**

