

Regione Piemonte

Provincia di Novara

Comune di  
ROMAGNANO SESIA



**Variante Strutturale di adeguamento al PAI del PRGC**  
PROPOSTA PROGETTO DEFINITIVO

IL SINDACO

IL SEGRETARIO

IL RUP


**G7 Carta delle opere idrauliche**

scala 1 : 10.000

Luglio 2025

dott. geologo **Massimo Biasetti**

Studio Associato **TERRITORIUM**  
Via Guglielmo Marconi n. 32a - Trivero (13835) VALDELANA  
Tel. 015/74024 - biasetti@territorium.it

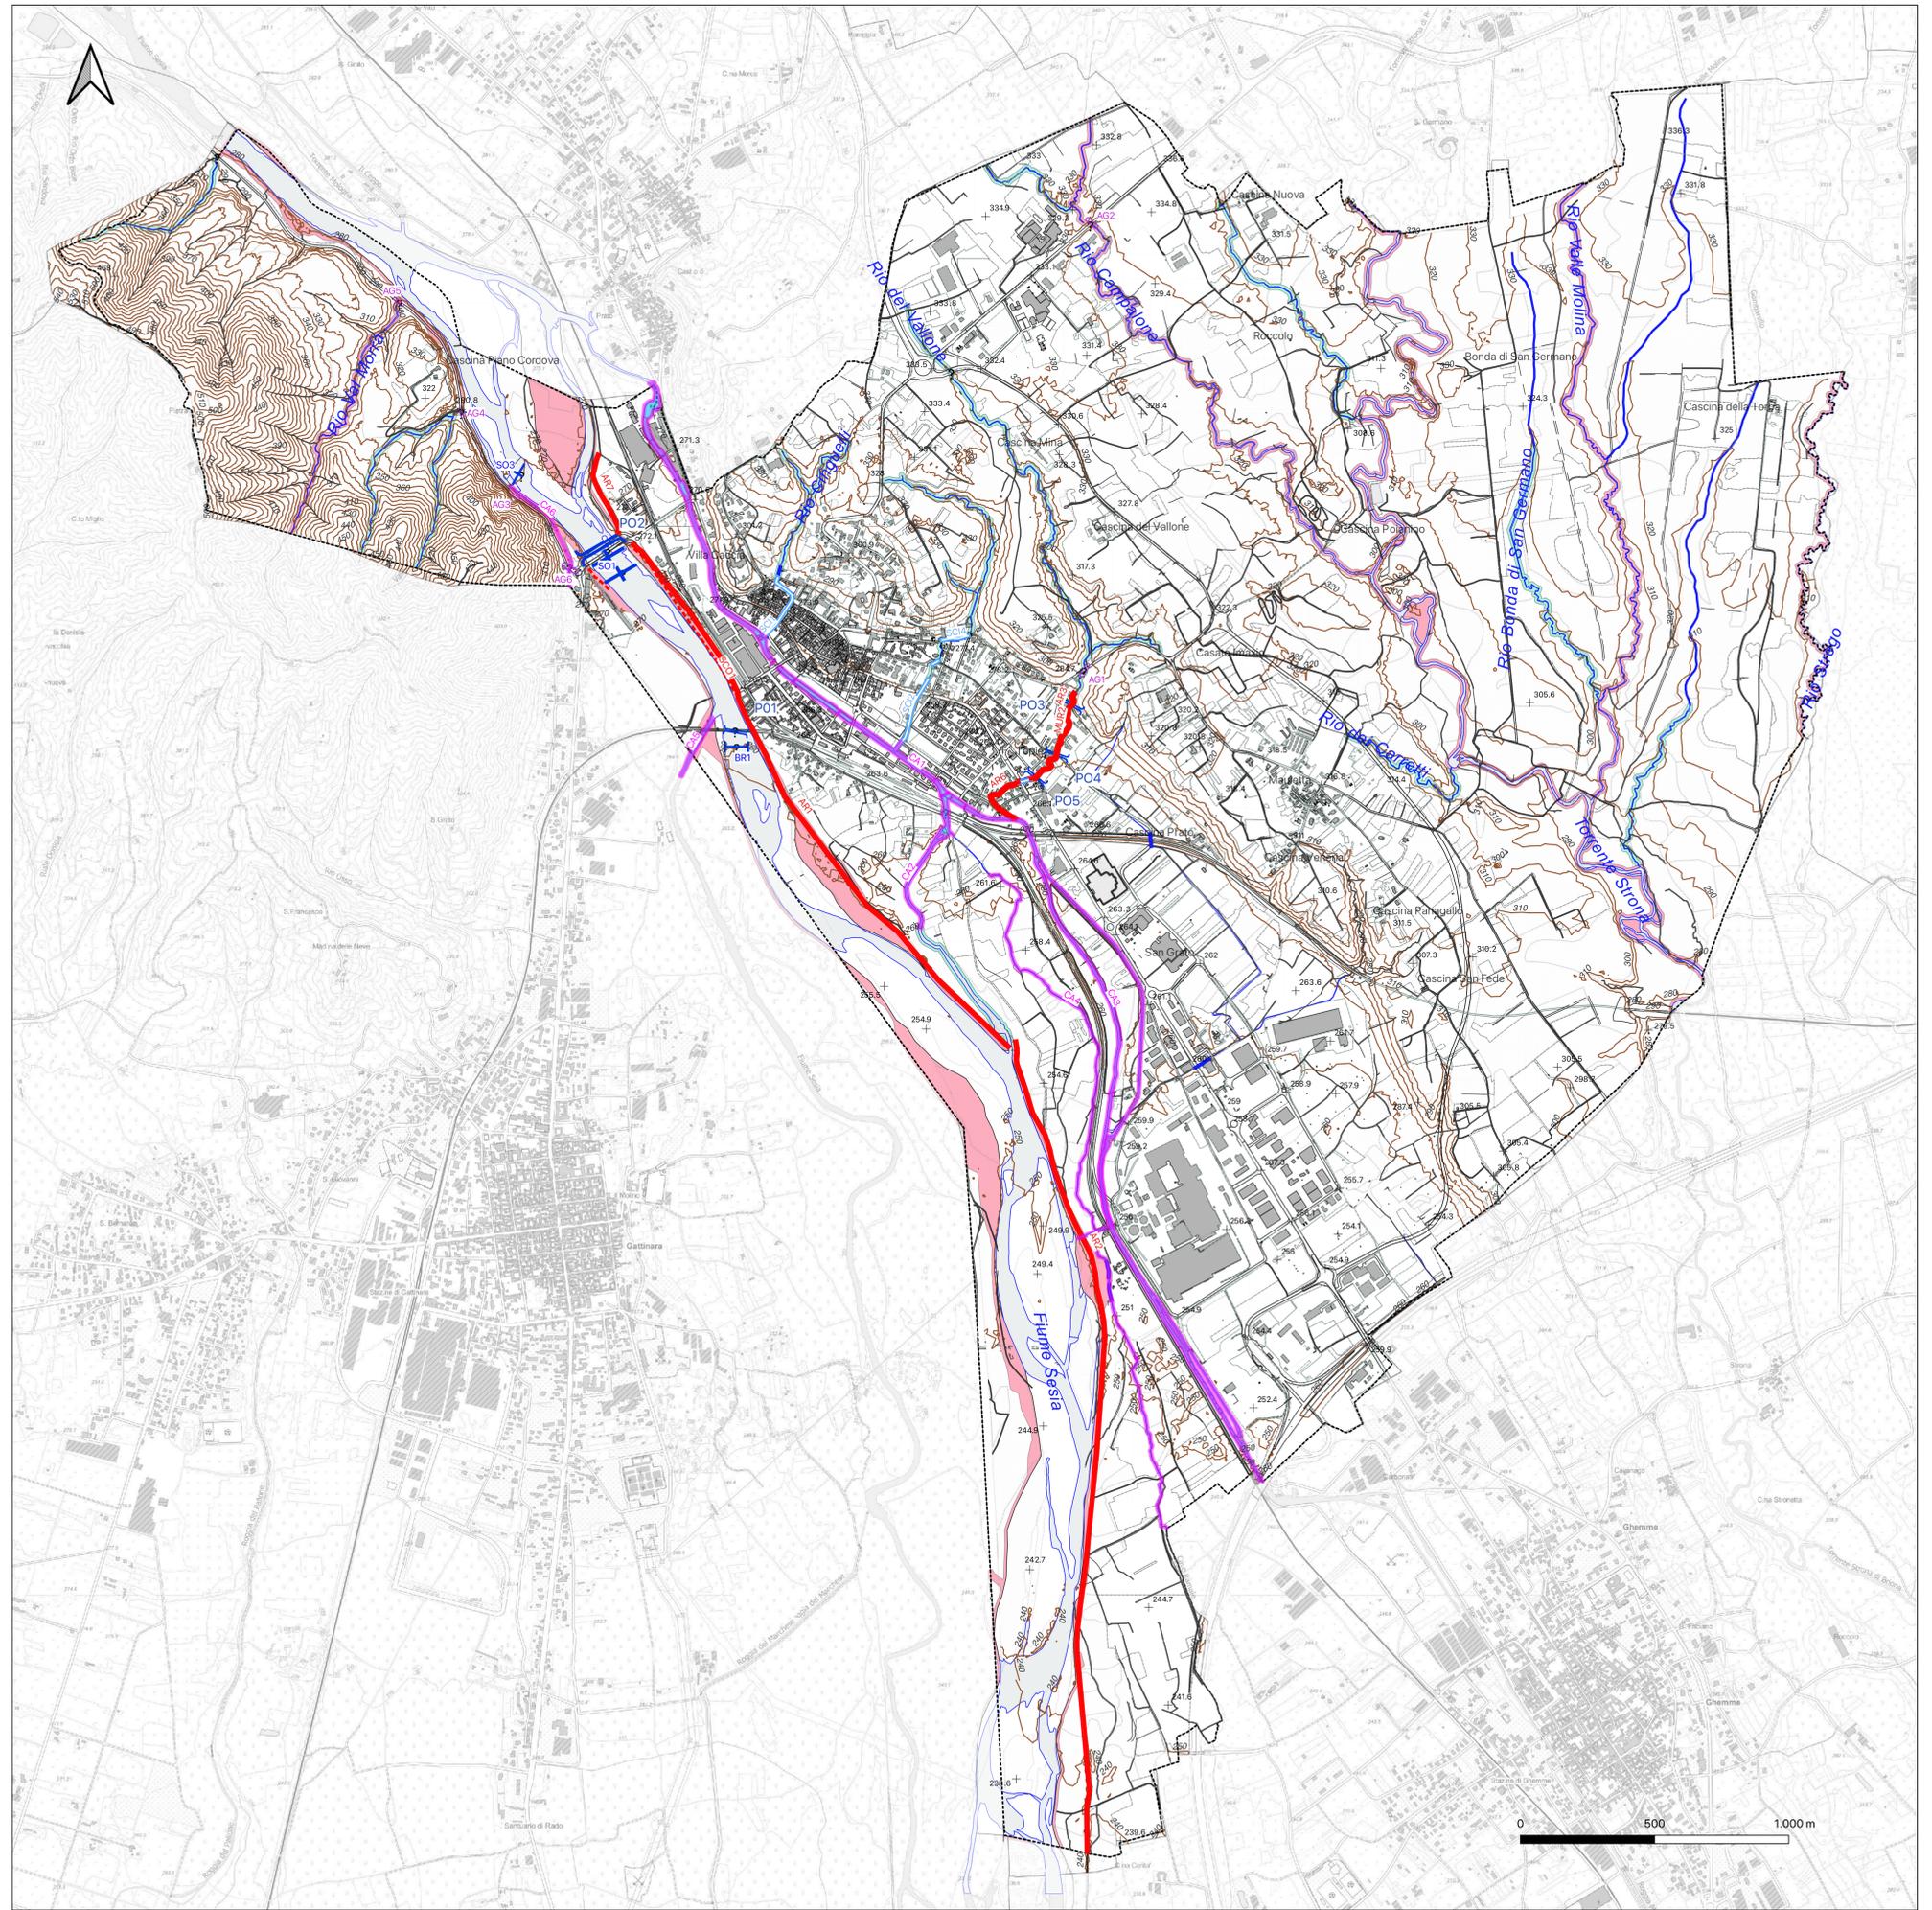

**OPERE IDRAULICHE CENSITE**

	<b>CA</b>	CANALIZZAZIONE
	<b>PO</b>	PONTE
	<b>AG</b>	ATTRAVERSAMENTO E GIUADO
	<b>SO</b>	SOGLIA
	<b>SCI</b>	SCOLMATORE CANALE DI GRONDA INTUBATO
	<b>AR</b>	ARGINE
	<b>DS</b>	DIFESA SPONDALE

