

comune di
ROMAGNANO SESIA

Permesso di Costruire

ampliamento di attività con contestuale
variante di PRGC - art. 17 bis comma 4

Luglio 2022

Committente

SAFES s.r.l.

strada vicinale del Canturino n. 1
28078 Romagnano Sesia (NO)



RILEVATI RINVERDITI
PROGETTO A COMPLETAMENTO DEL P.O.C.
3/2020

tavola: **5/5**
data : Luglio 2022

studio associato
di architettura
www.giorgiapietrucci.it
arch. giampiero giuria
arch. sylvie giuliani
corso Torino, 6 - 28078 Romagnano Sesia (NO) tel / fax 0163.823790 P.I. 01686280031

PLANIMETRIA GENERALE PROGETTO
con sistemazione plano-altimetrica

scala 1:1000



DOCUMENTAZINE FOTOGRAFICA



fotografia 1



fotografia 2









fotografia 3



fotografia 4

PROFILI E DATI QUANTITATIVI

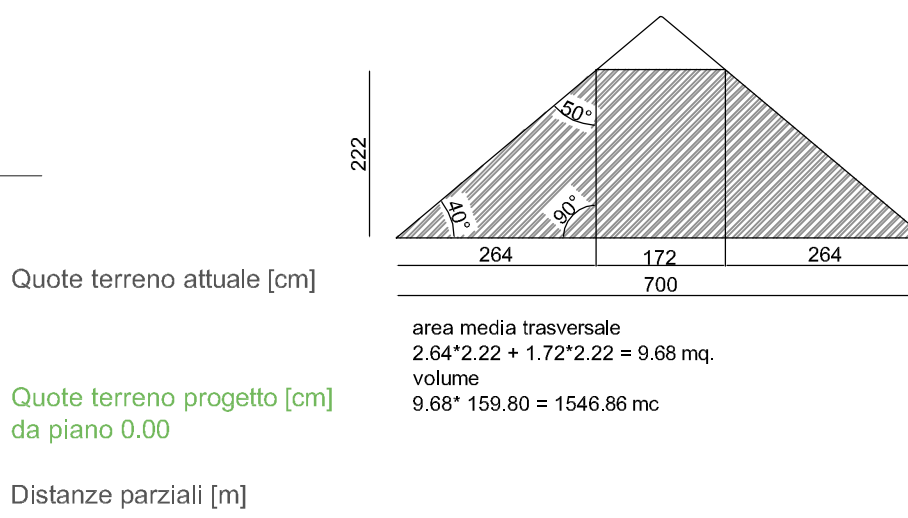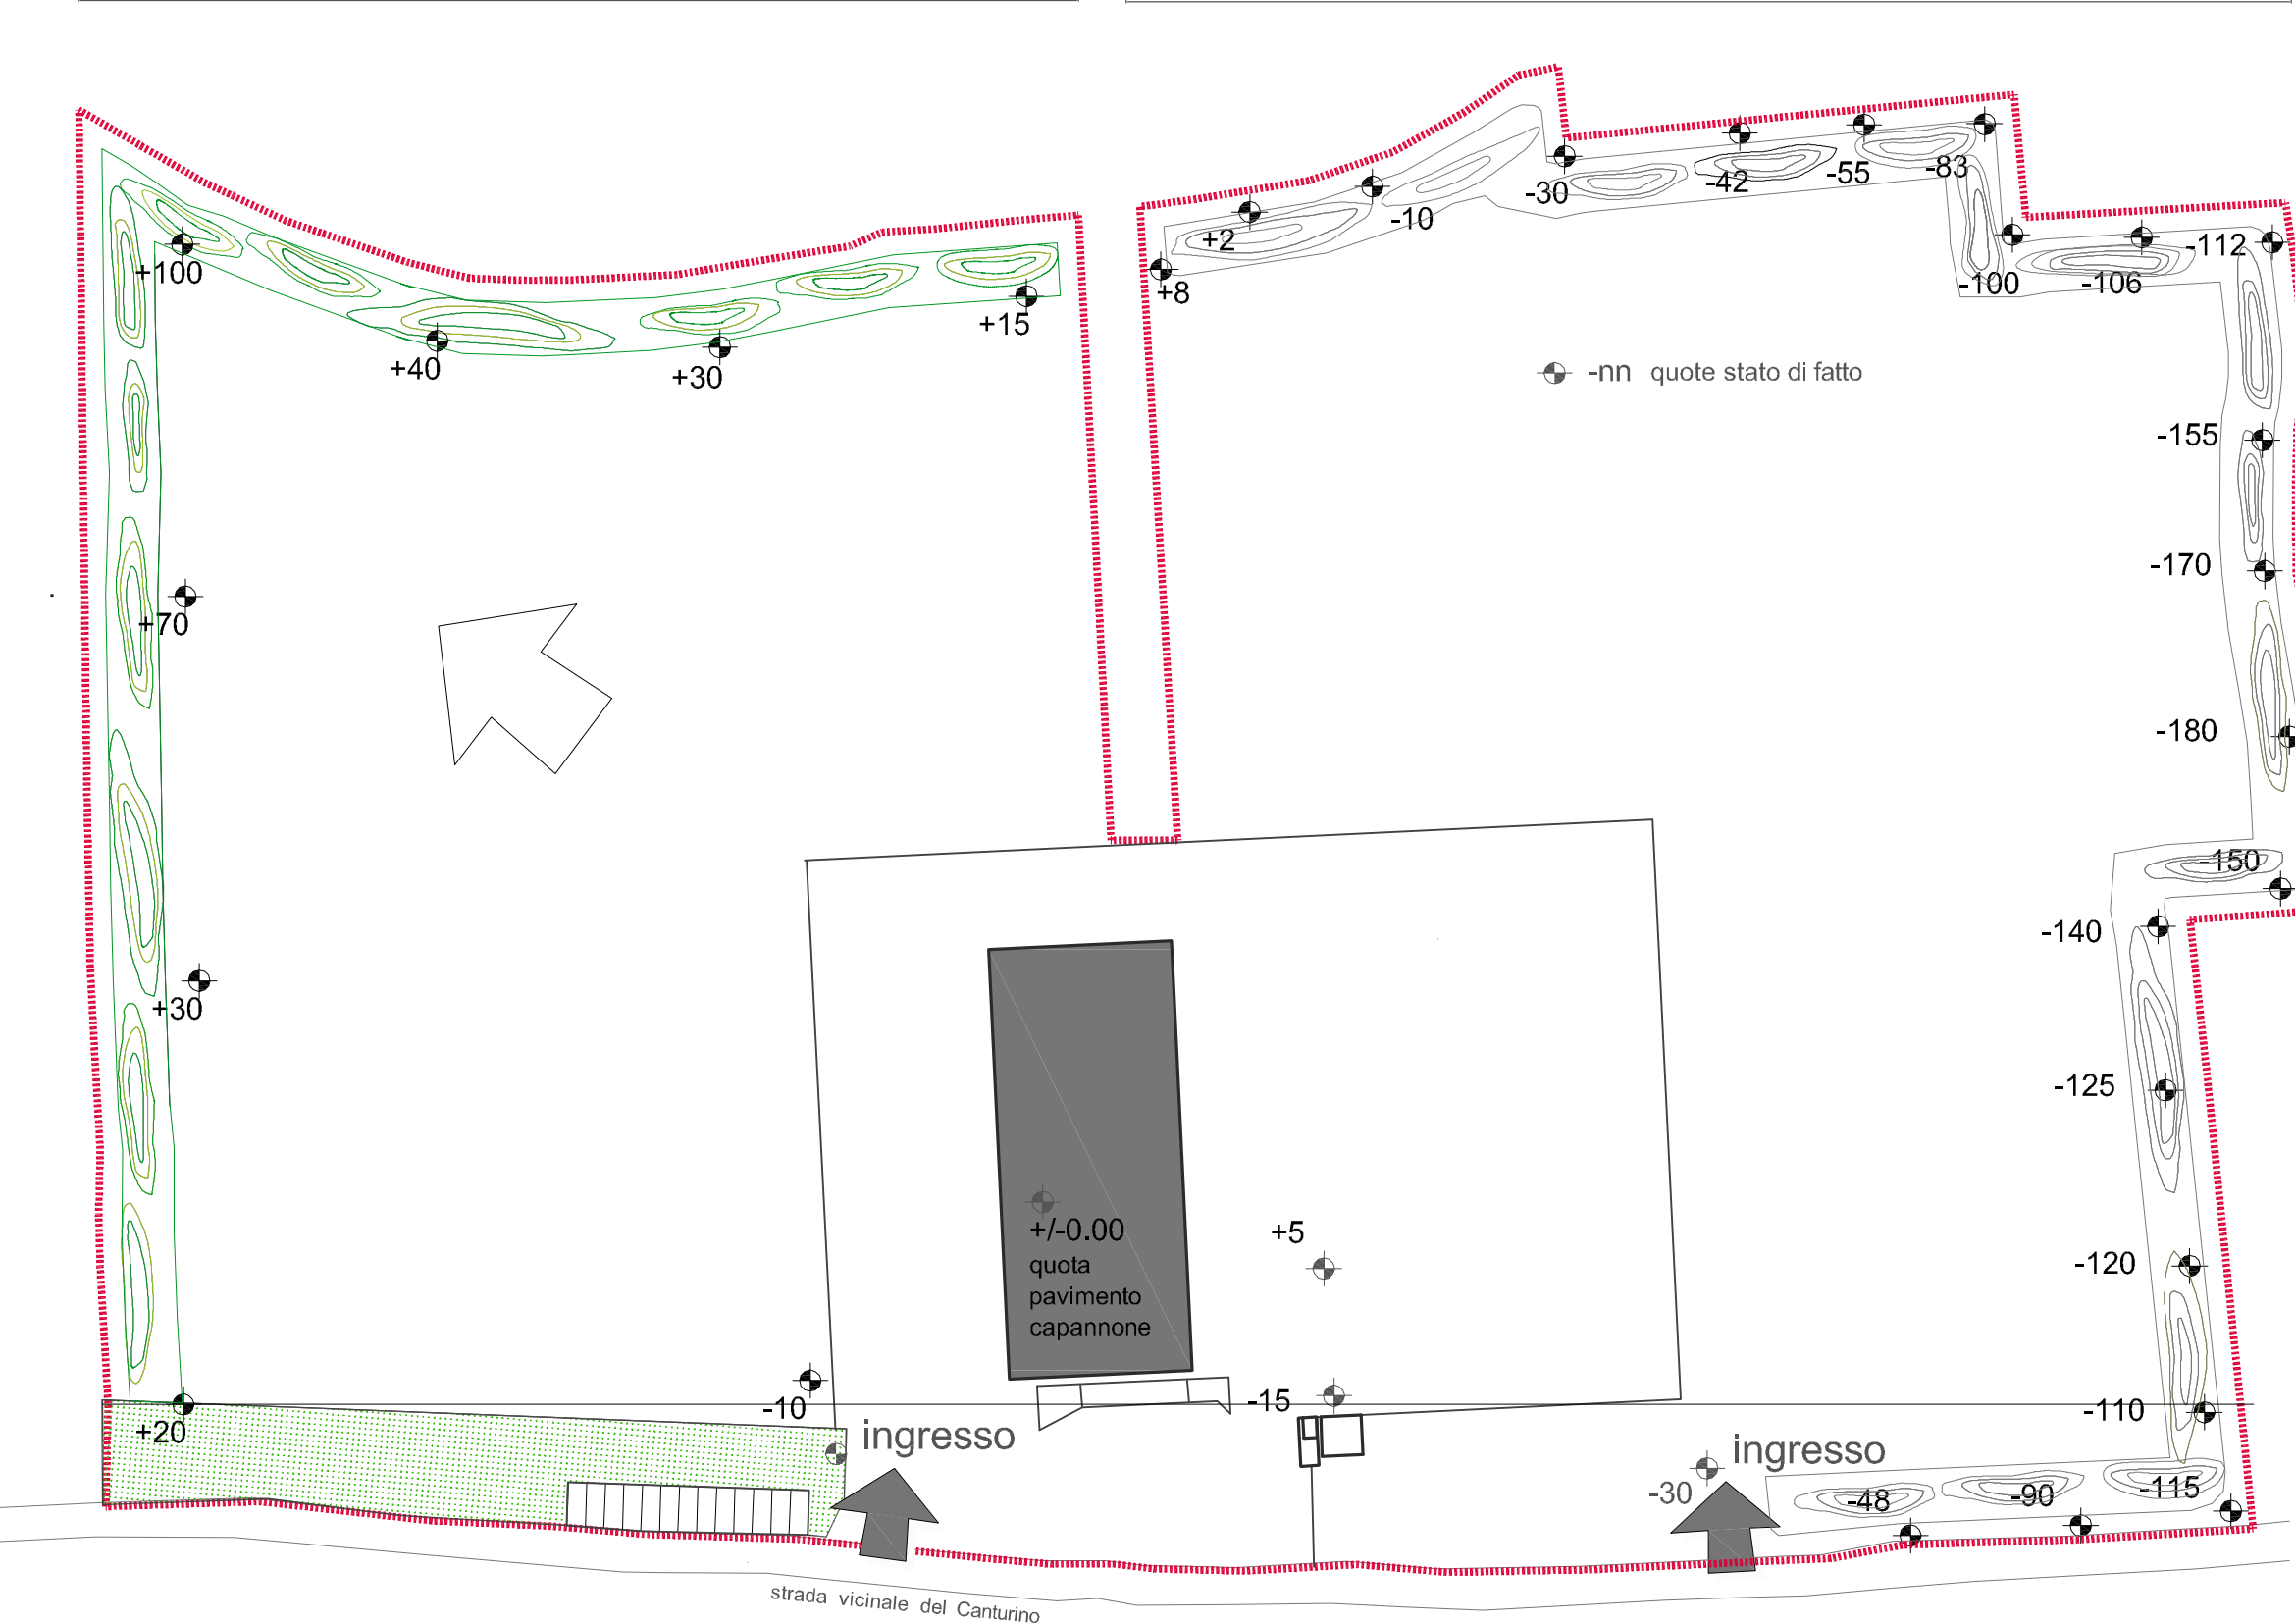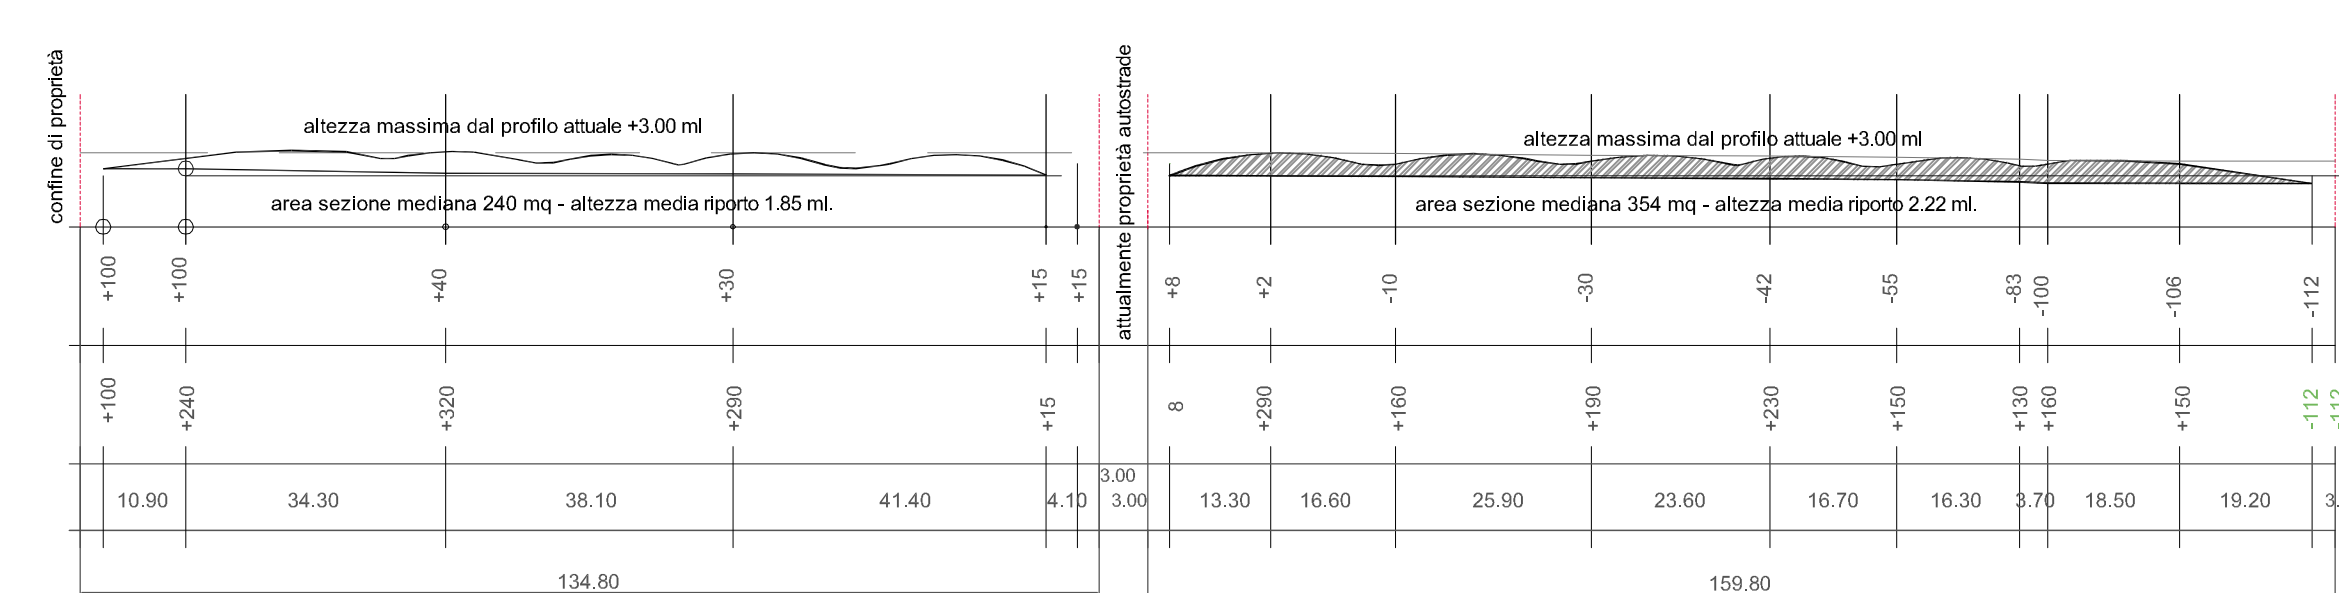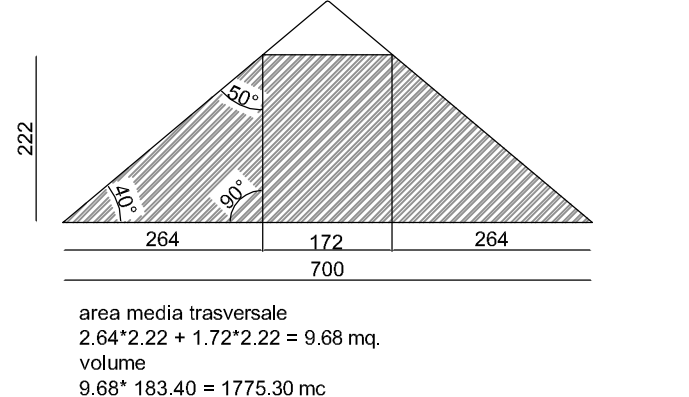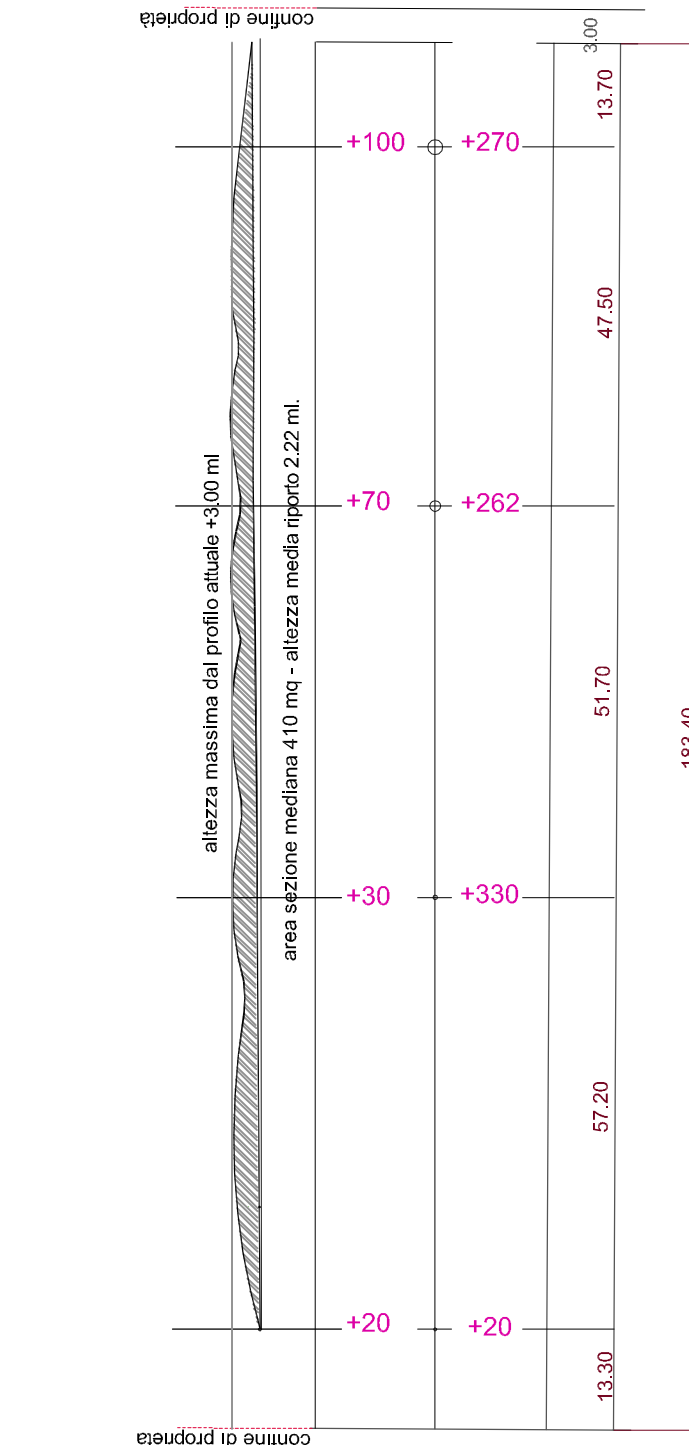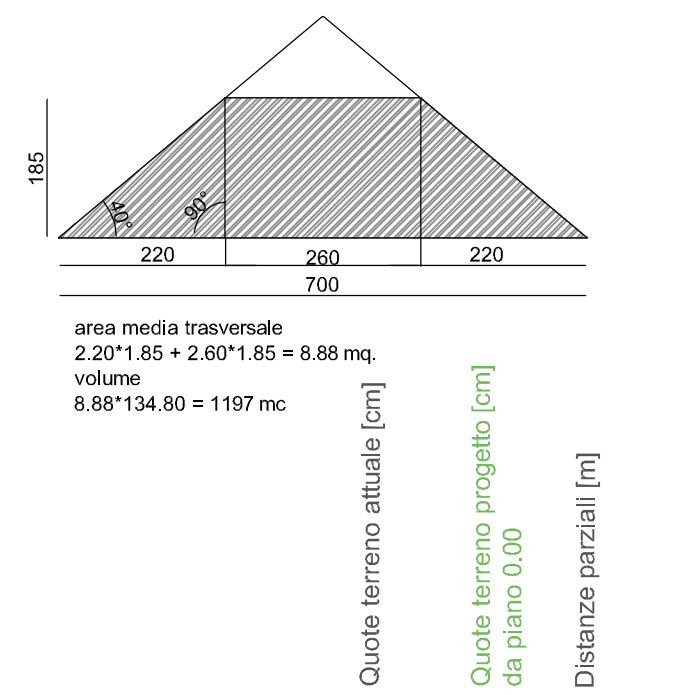


DATI QUANTITATIVI

PERMESSO DI COSTRUIRE N. 3/2020
DEL 28/05/2020


area di occupazione 2 960 mq,
volume totale riportato 3 942 mc.

ESTENSIONE RILEVATI RINVERDITI

area di occupazione 2 040 mq,
volume totale riportato 2 980 mc.

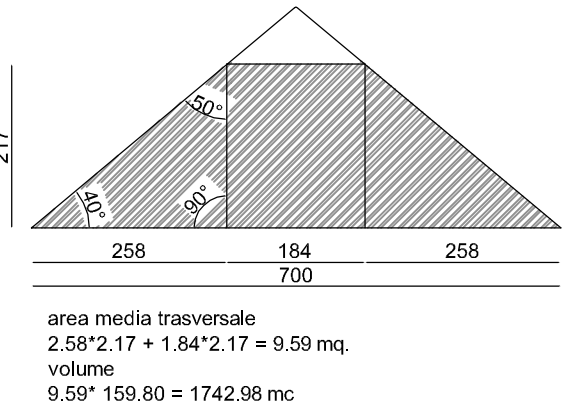

SEZIONI TRASVERSALI TIPO

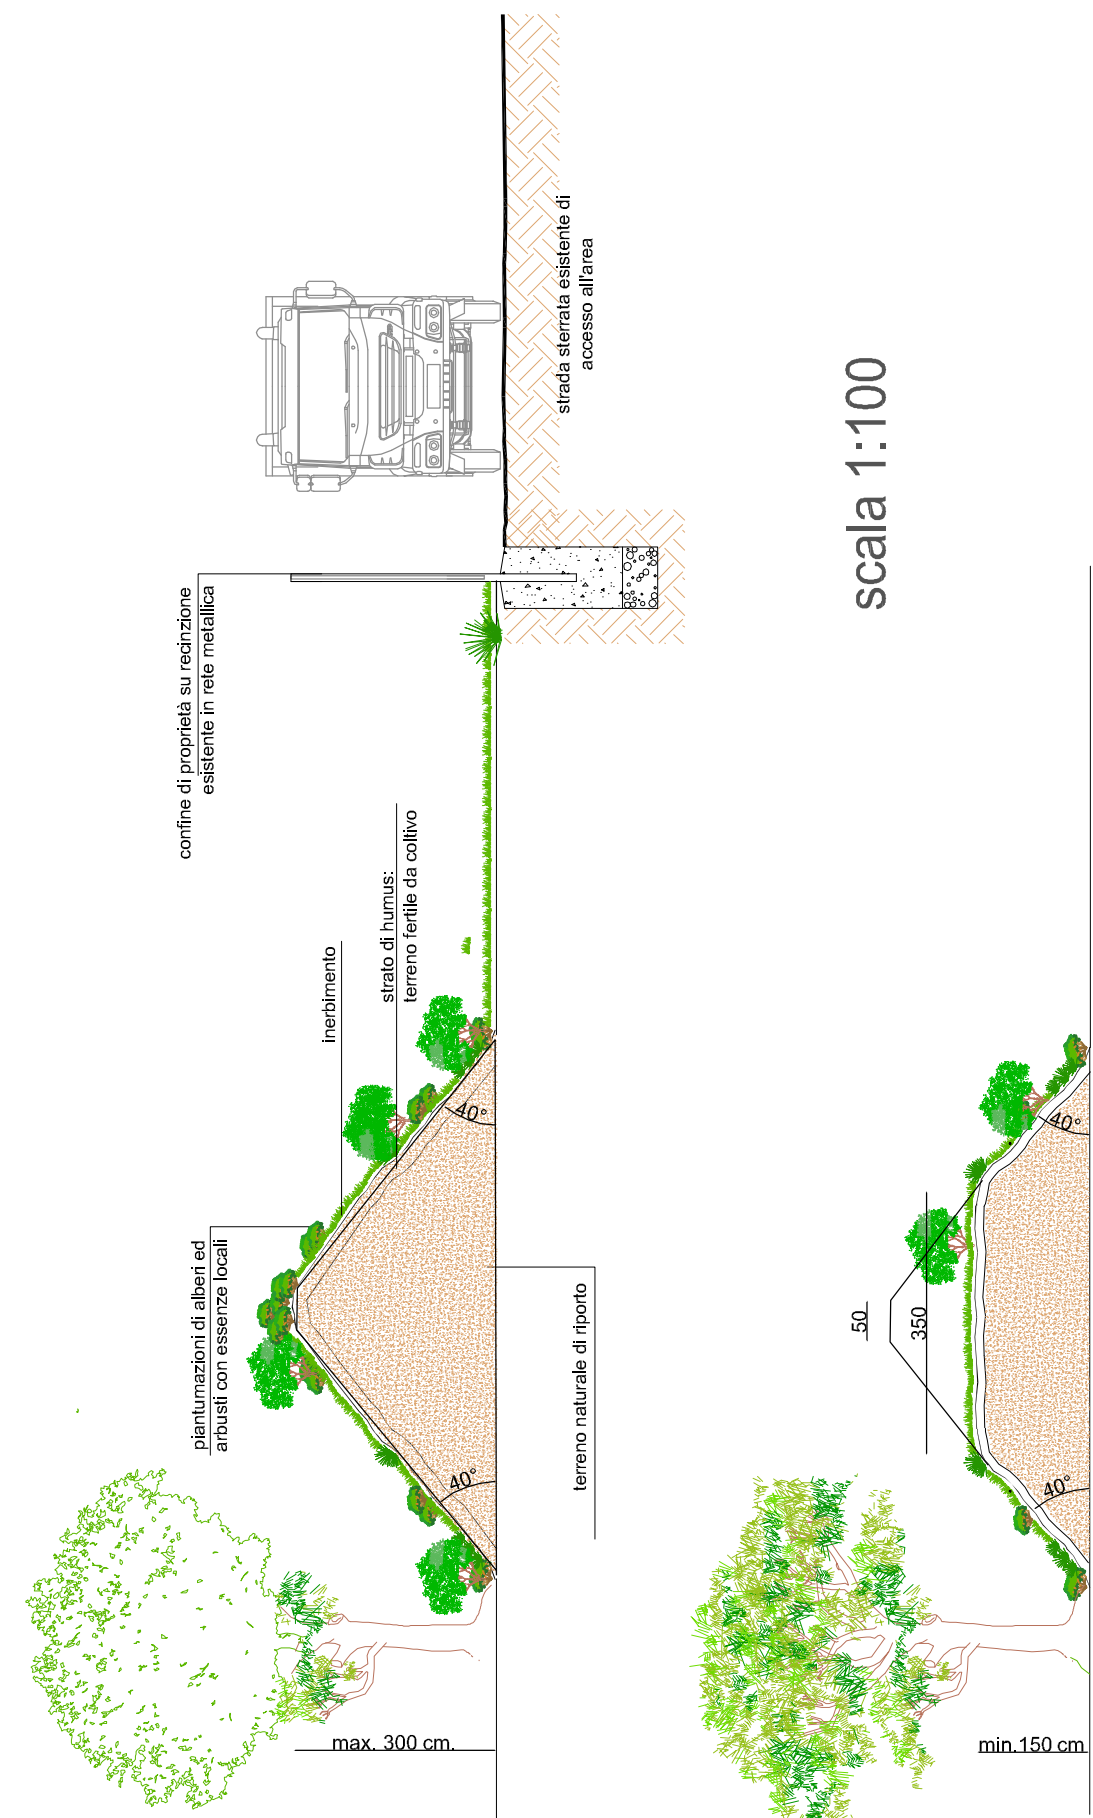

scala 1:100