


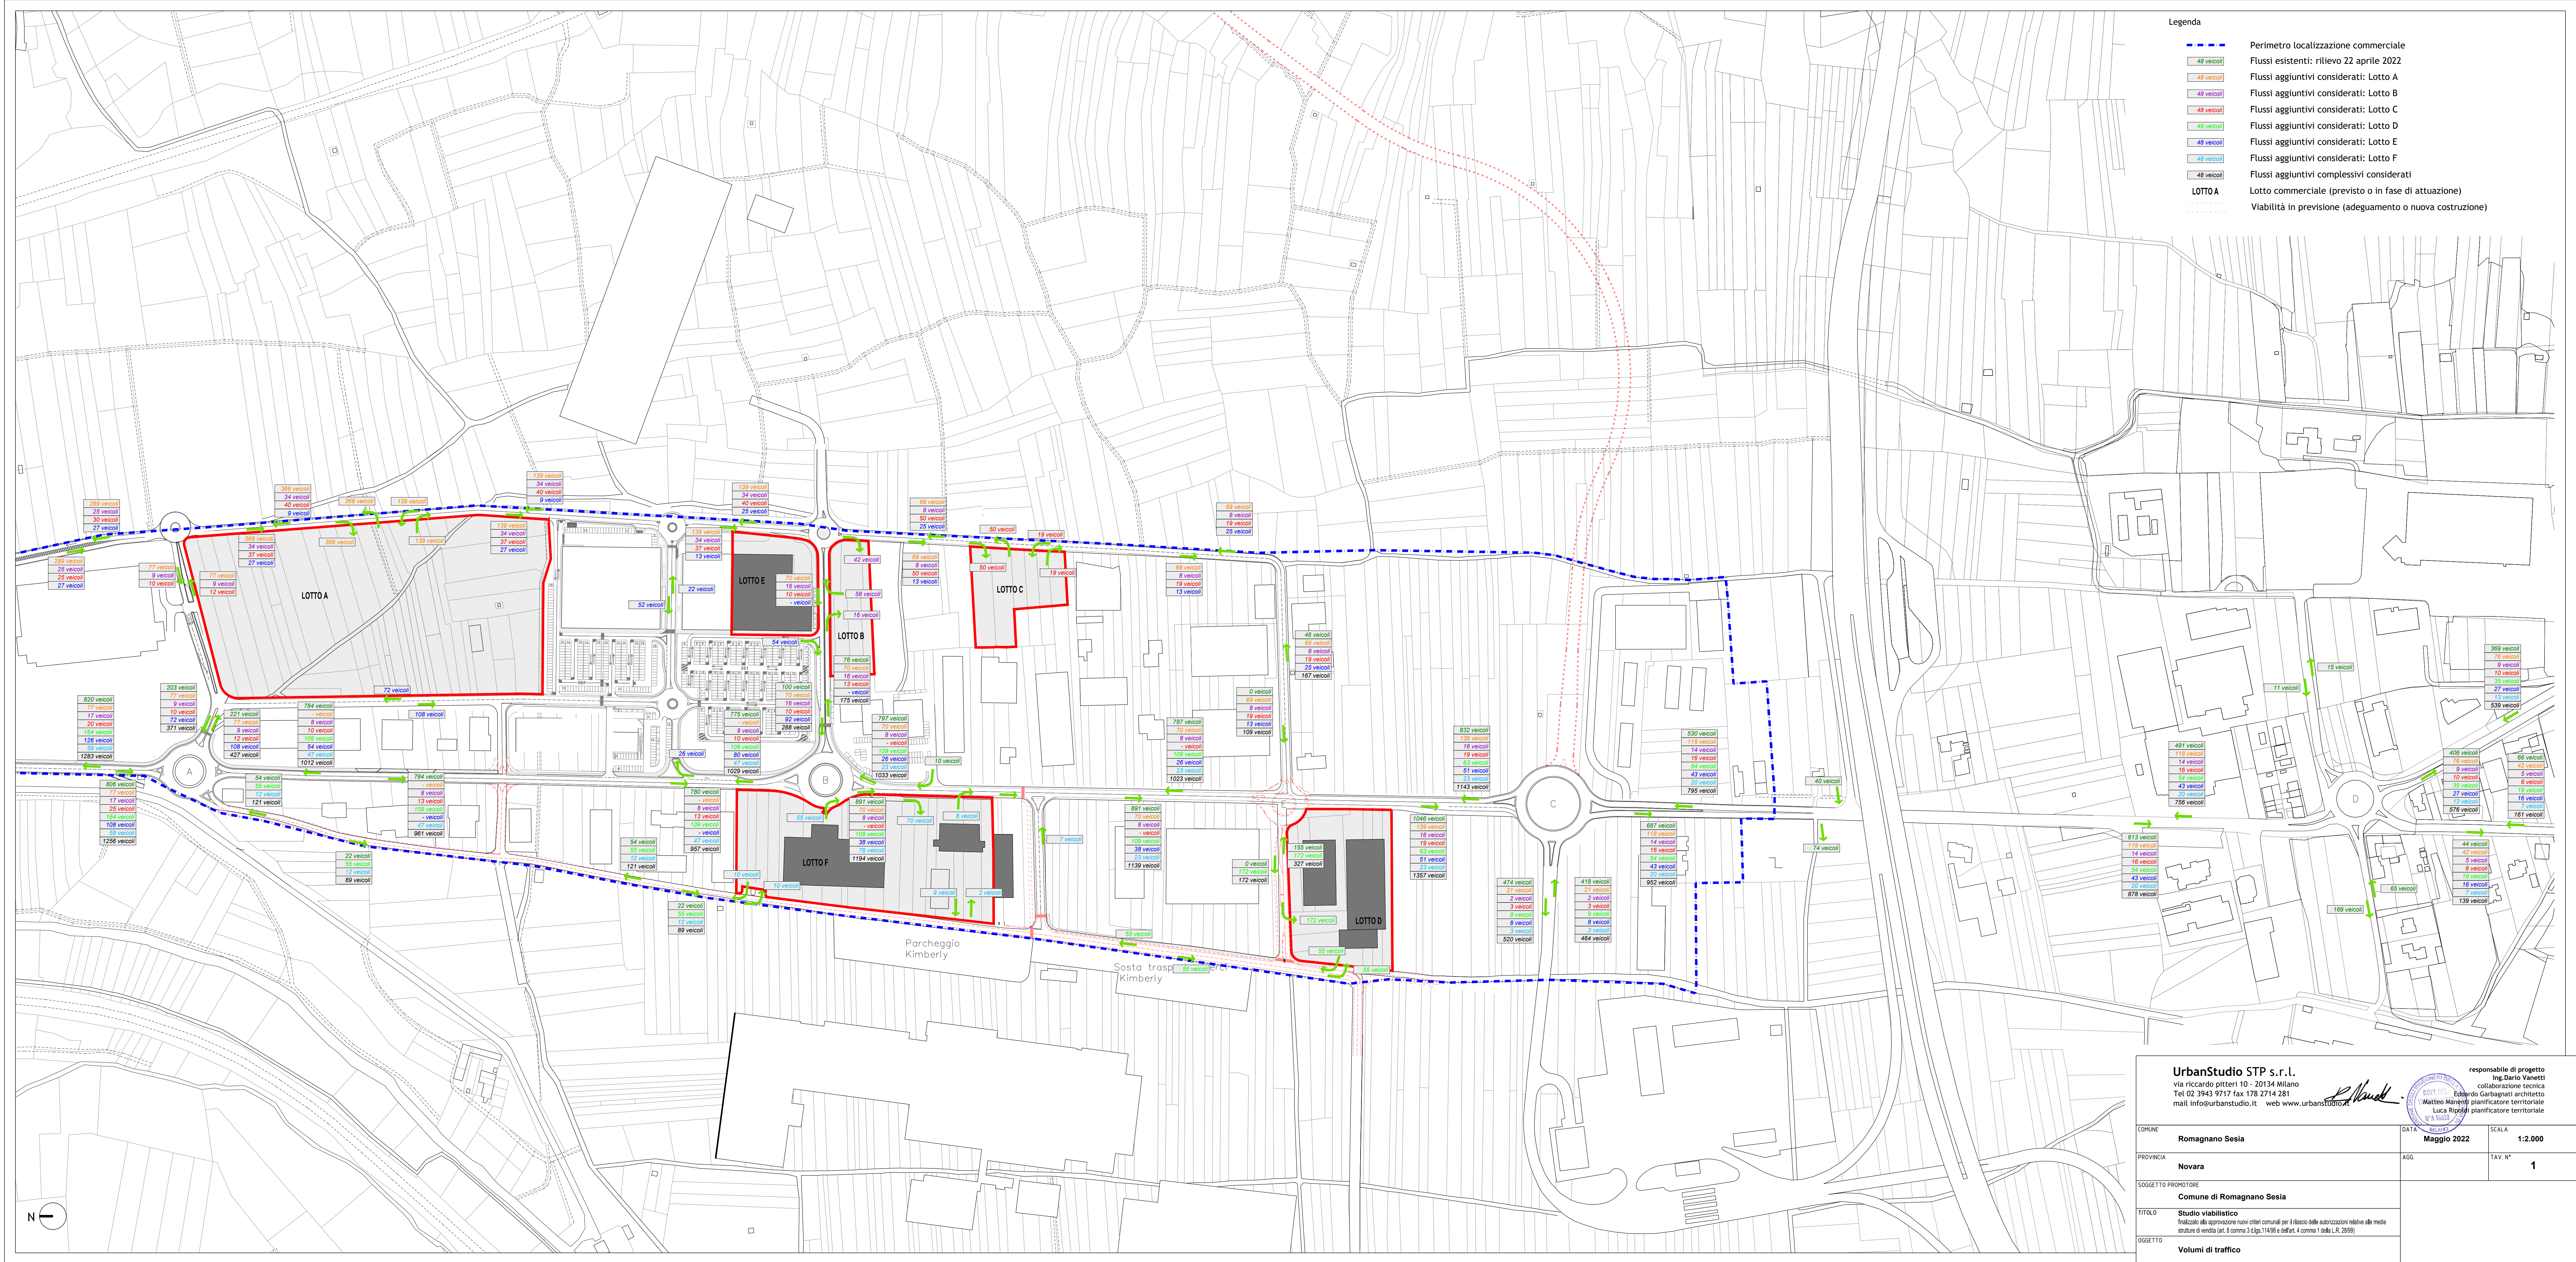

- Legenda
- Perimetro localizzazione commerciale
 - Flussi esistenti: rilievo 22 aprile 2022
 - Flussi aggiuntivi considerati: Lotto A
 - Flussi aggiuntivi considerati: Lotto B
 - Flussi aggiuntivi considerati: Lotto C
 - Flussi aggiuntivi considerati: Lotto D
 - Flussi aggiuntivi considerati: Lotto E
 - Flussi aggiuntivi considerati: Lotto F
 - Flussi aggiuntivi complessivi considerati
 - LOTTO A
 - Lotto commerciale (previsto o in fase di attuazione)
 - Viabilità in previsione (adeguamento o nuova costruzione)

UrbanStudio STP s.r.l.
via riccardo pitteri 10 - 20134 Milano
Tel 02 3943 9717 fax 178 2714 281
mail info@urbanstudio.it web www.urbanstudio.it

responsabile di progetto
Ing. Dario Vianetti
collaborazione tecnica
Eduardo Garbagnati architetto
Matteo Minelli pianificatore territoriale
Luca Ripoli pianificatore territoriale

COMUNE	Romagnano Sesia	DATA	Maggio 2022	SCALA	1:2.000
PROVINCIA	Novara	AGG.		TAV. N°	1
SOGGETTO PROMOTORE	Comune di Romagnano Sesia				
TITOLO	Studio viabilistico finalizzato alla approvazione nuovi criteri comunali per l'rilascio delle autorizzazioni relative alle medie strutture di vendita (art. 8 comma 3 d.lgs. 114/98 e d.d.l. art. 4 comma 1 d.lgs. 26/09)				
OGGETTO	Volumi di traffico				